


PLANTA BAIXA
ESCALA: 1/15




TELHA DE AÇO GALVANIZADO
ONDULADA 0,50mm


COBERTURA
ESCALA: 1/15

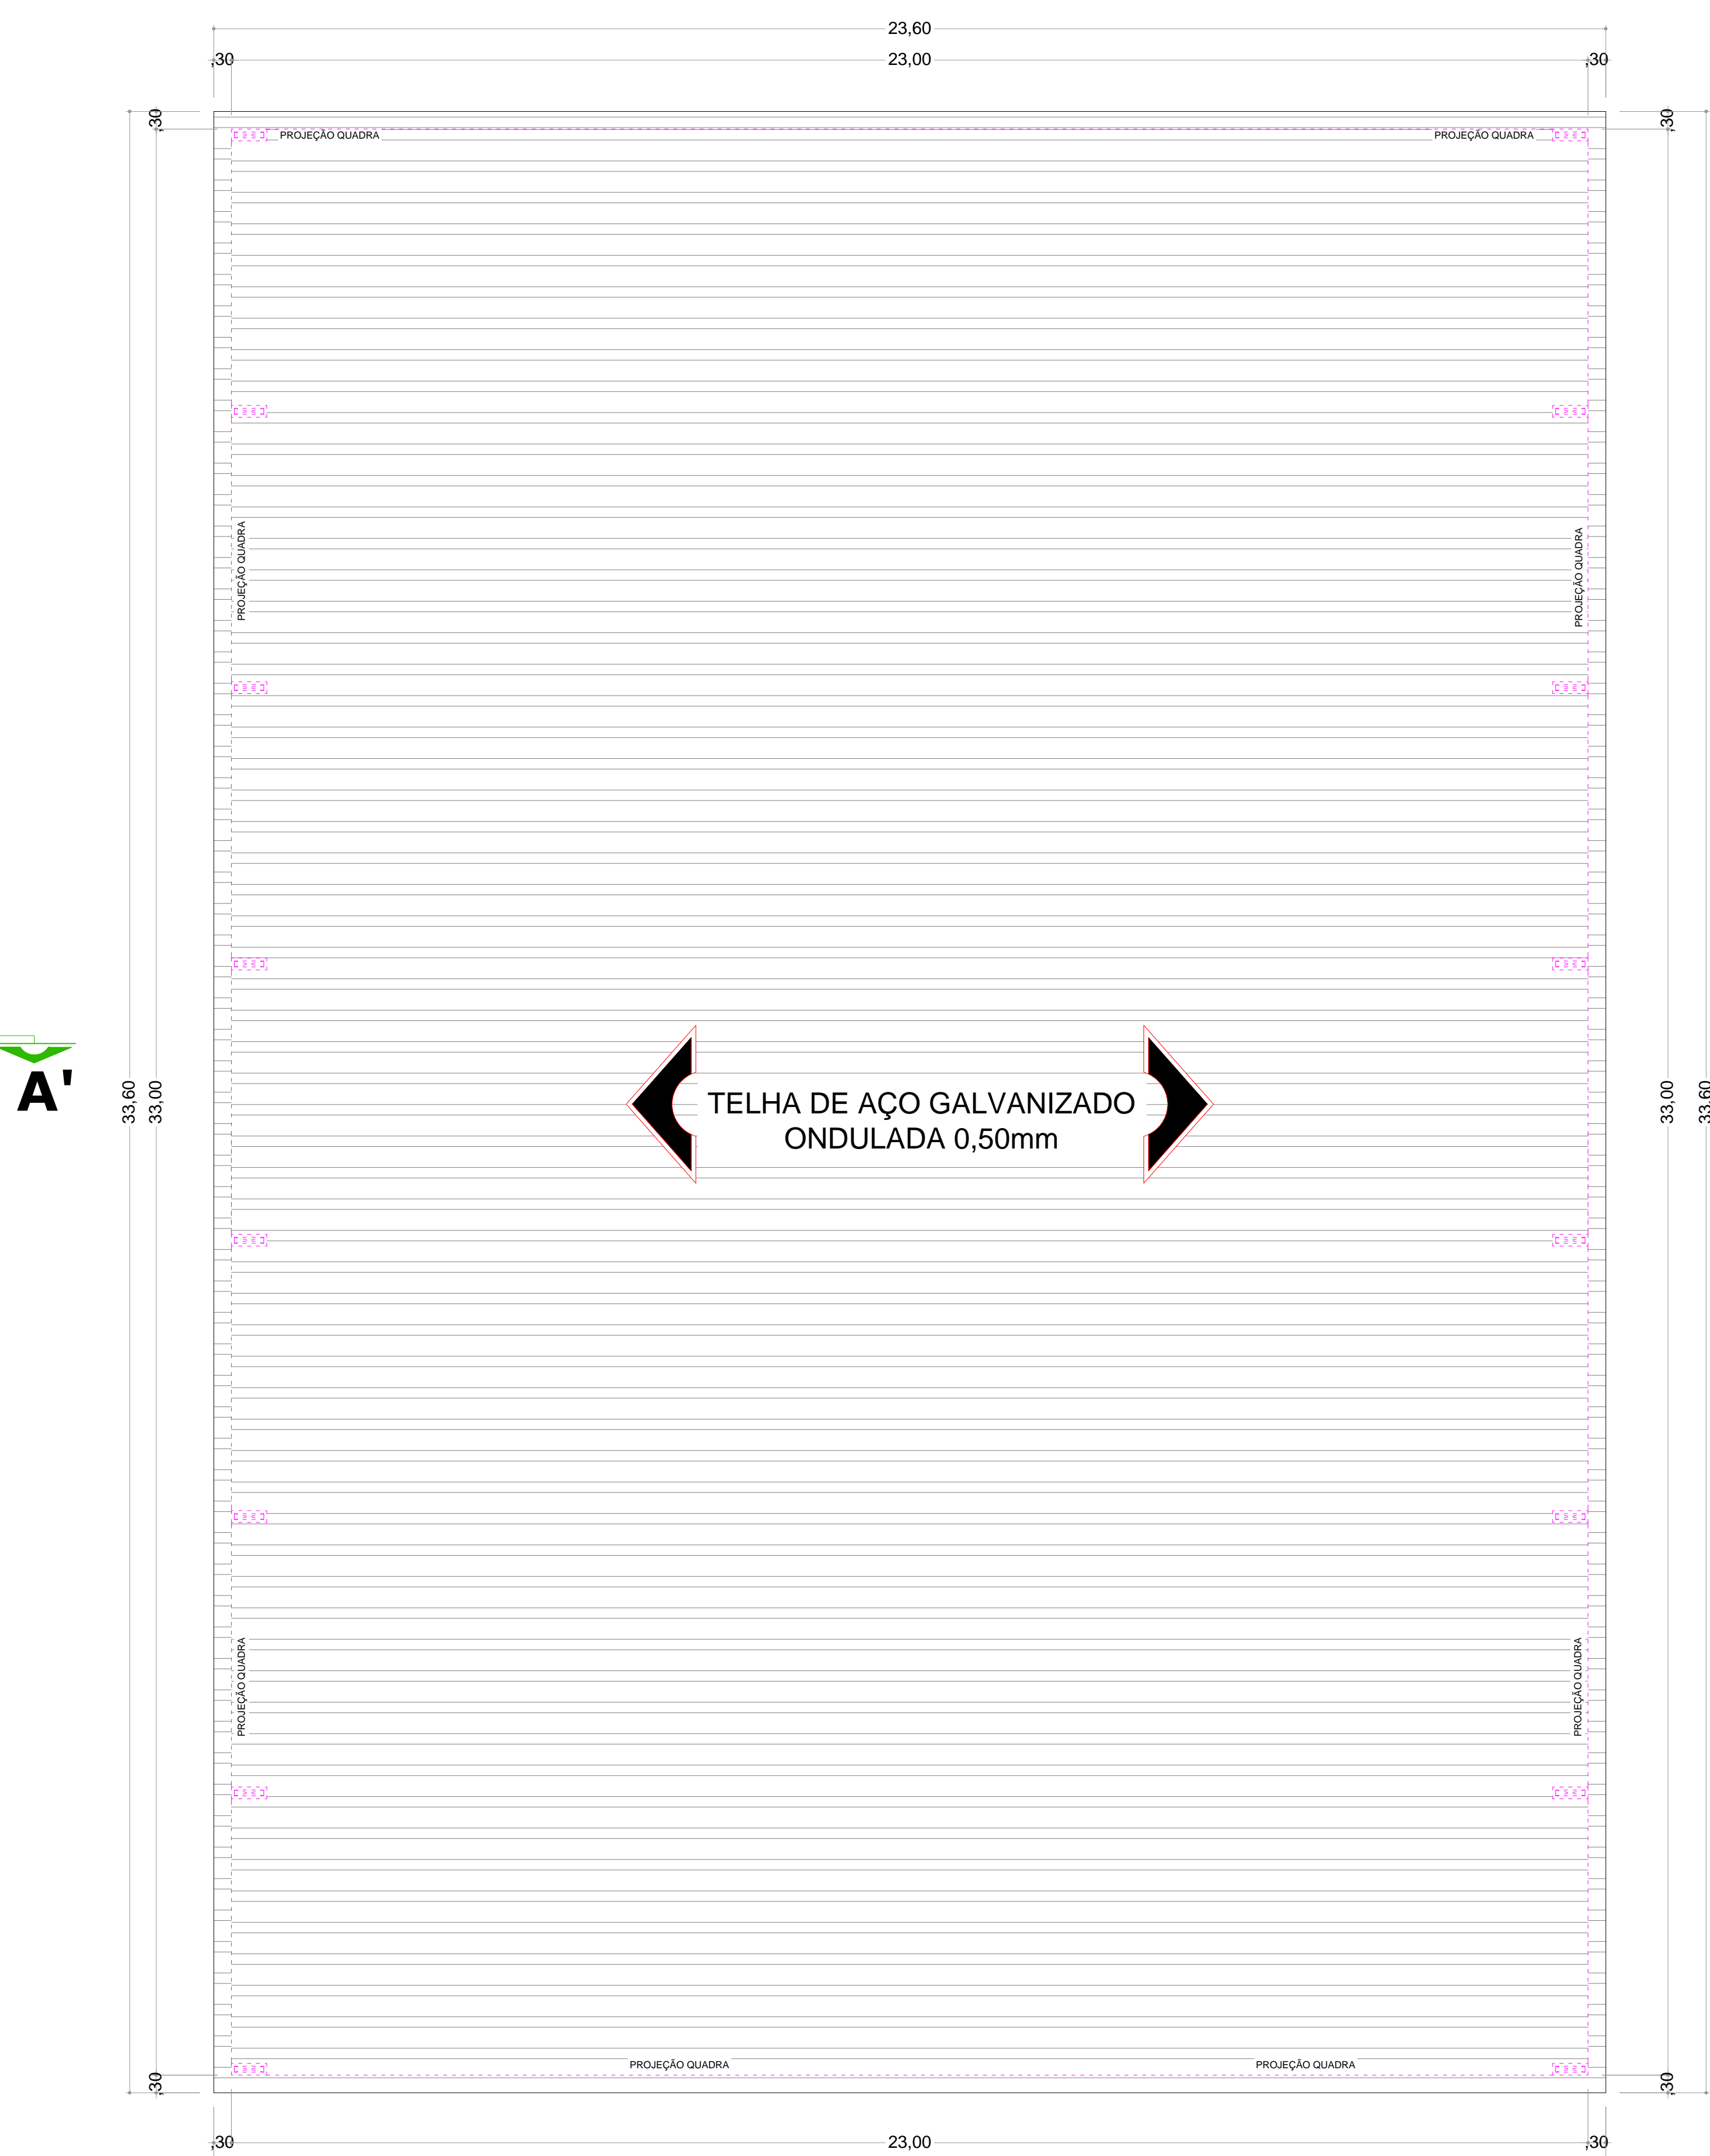


ÁREA DA CONSTRUÇÃO
759,00m²

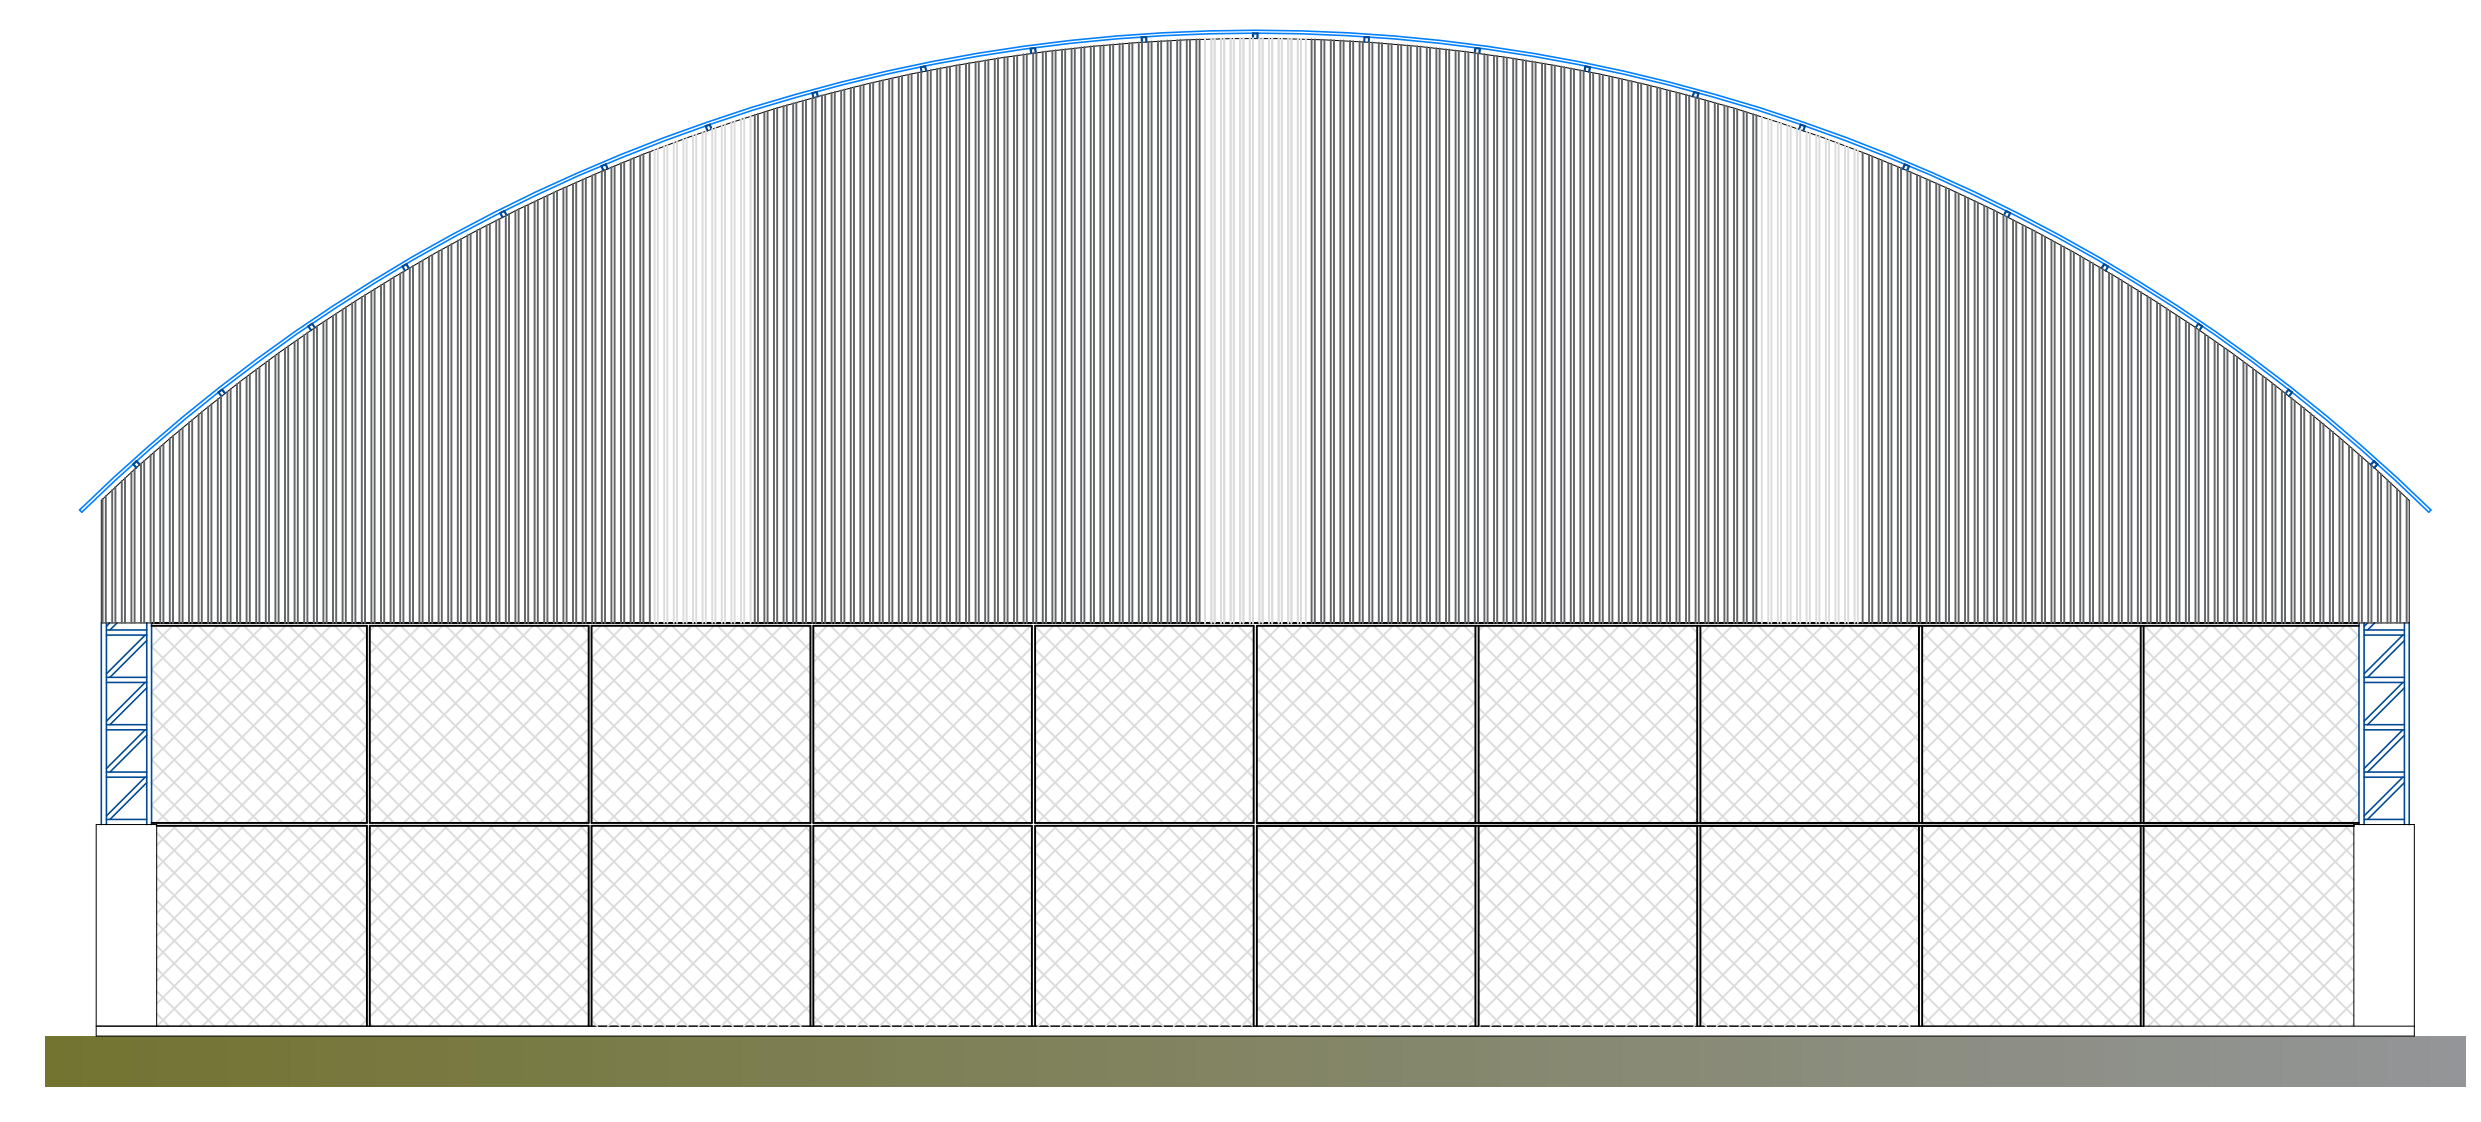

FACHADA
ESCALA: 1/15

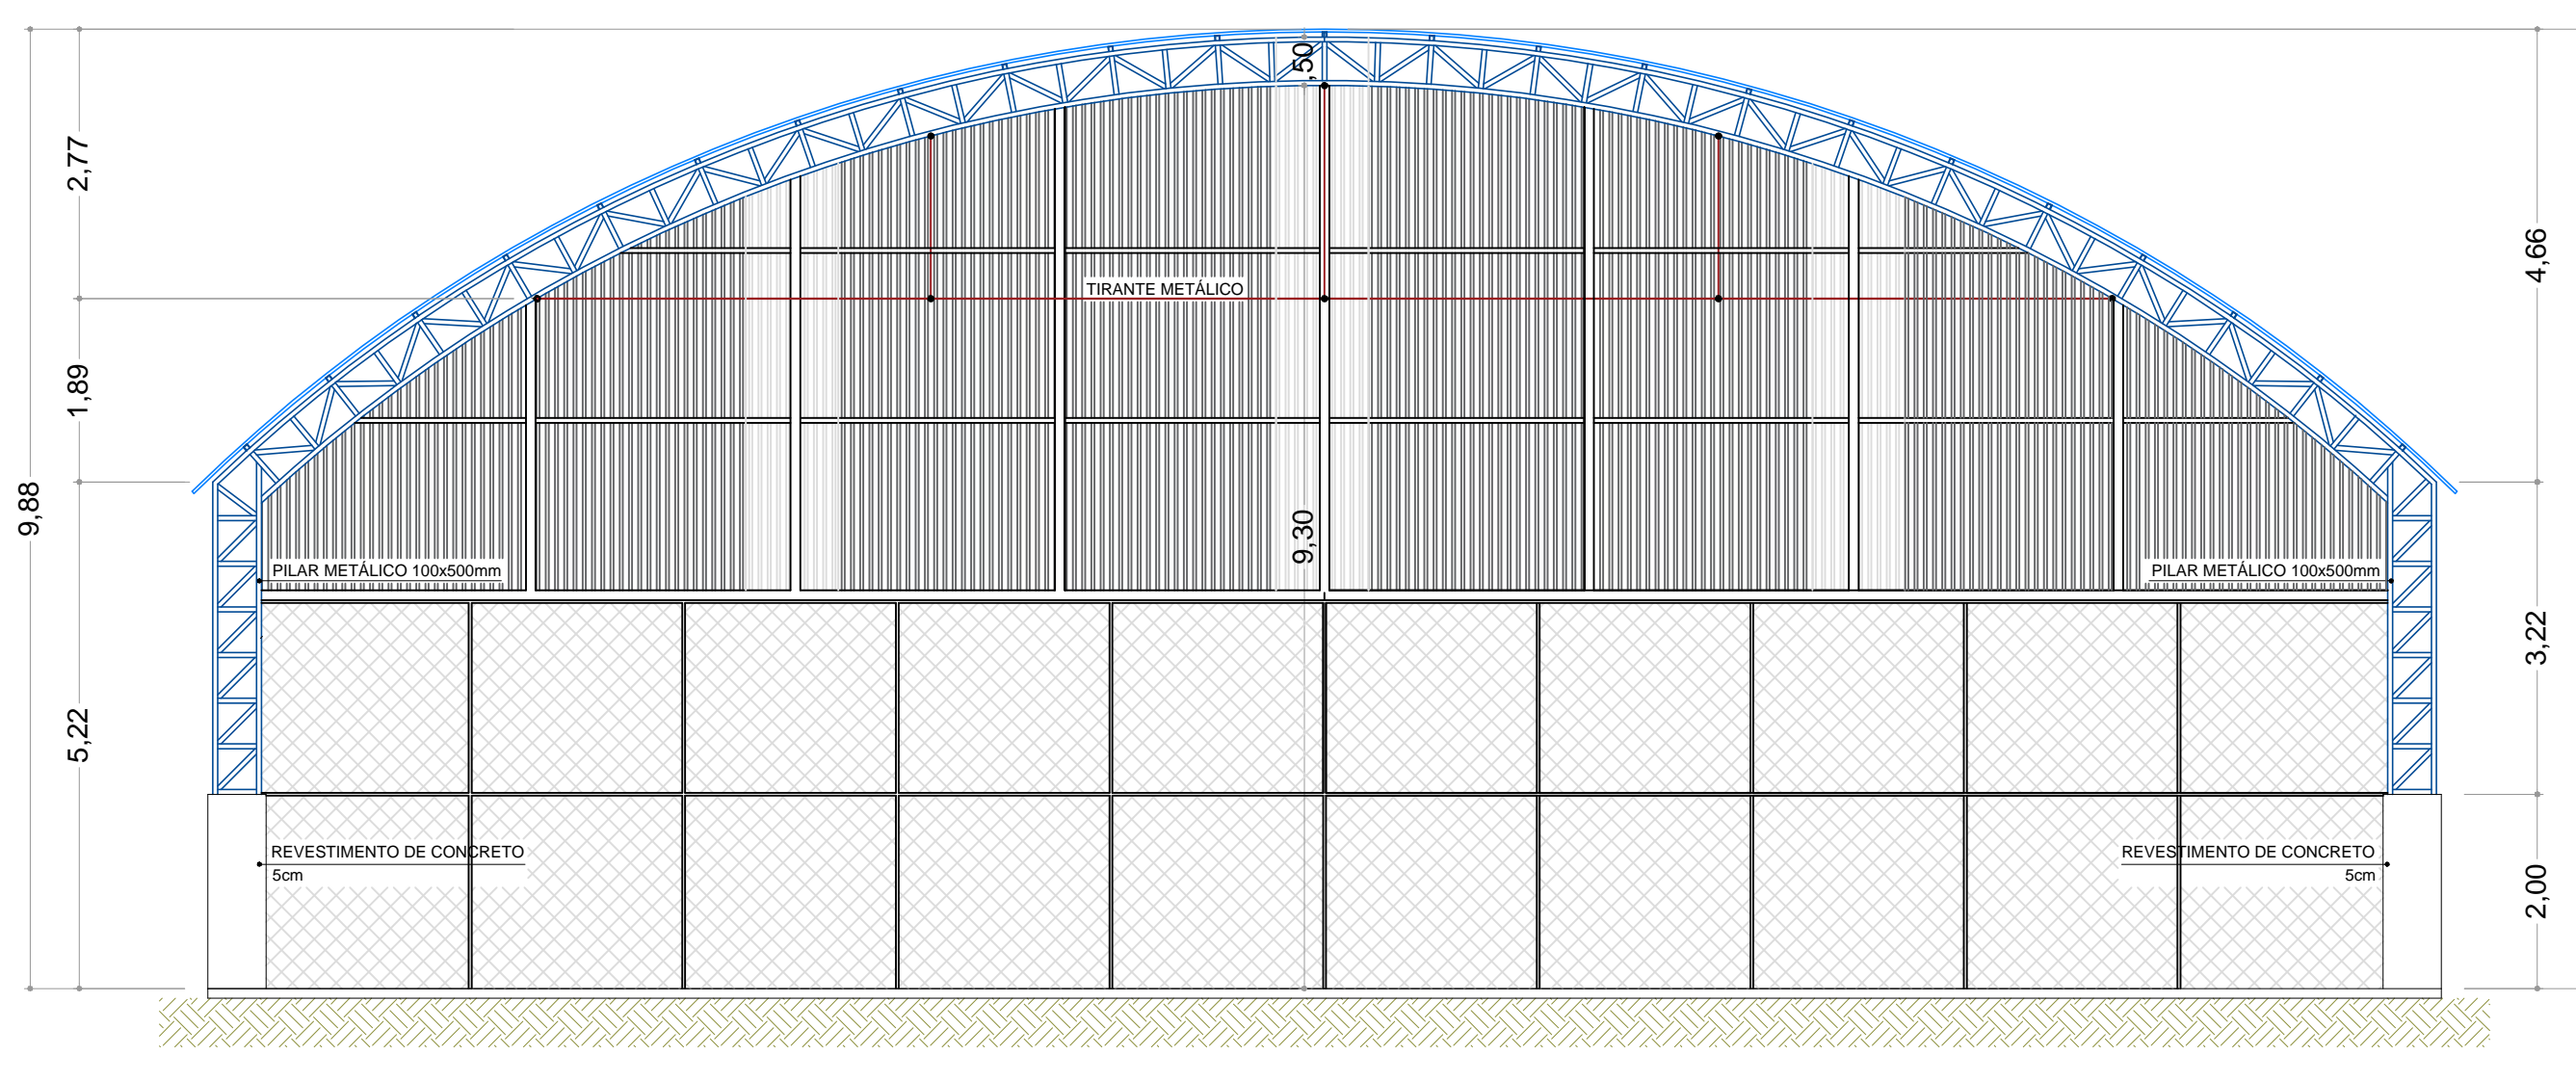

CORTE AA'
ESCALA: 1/15

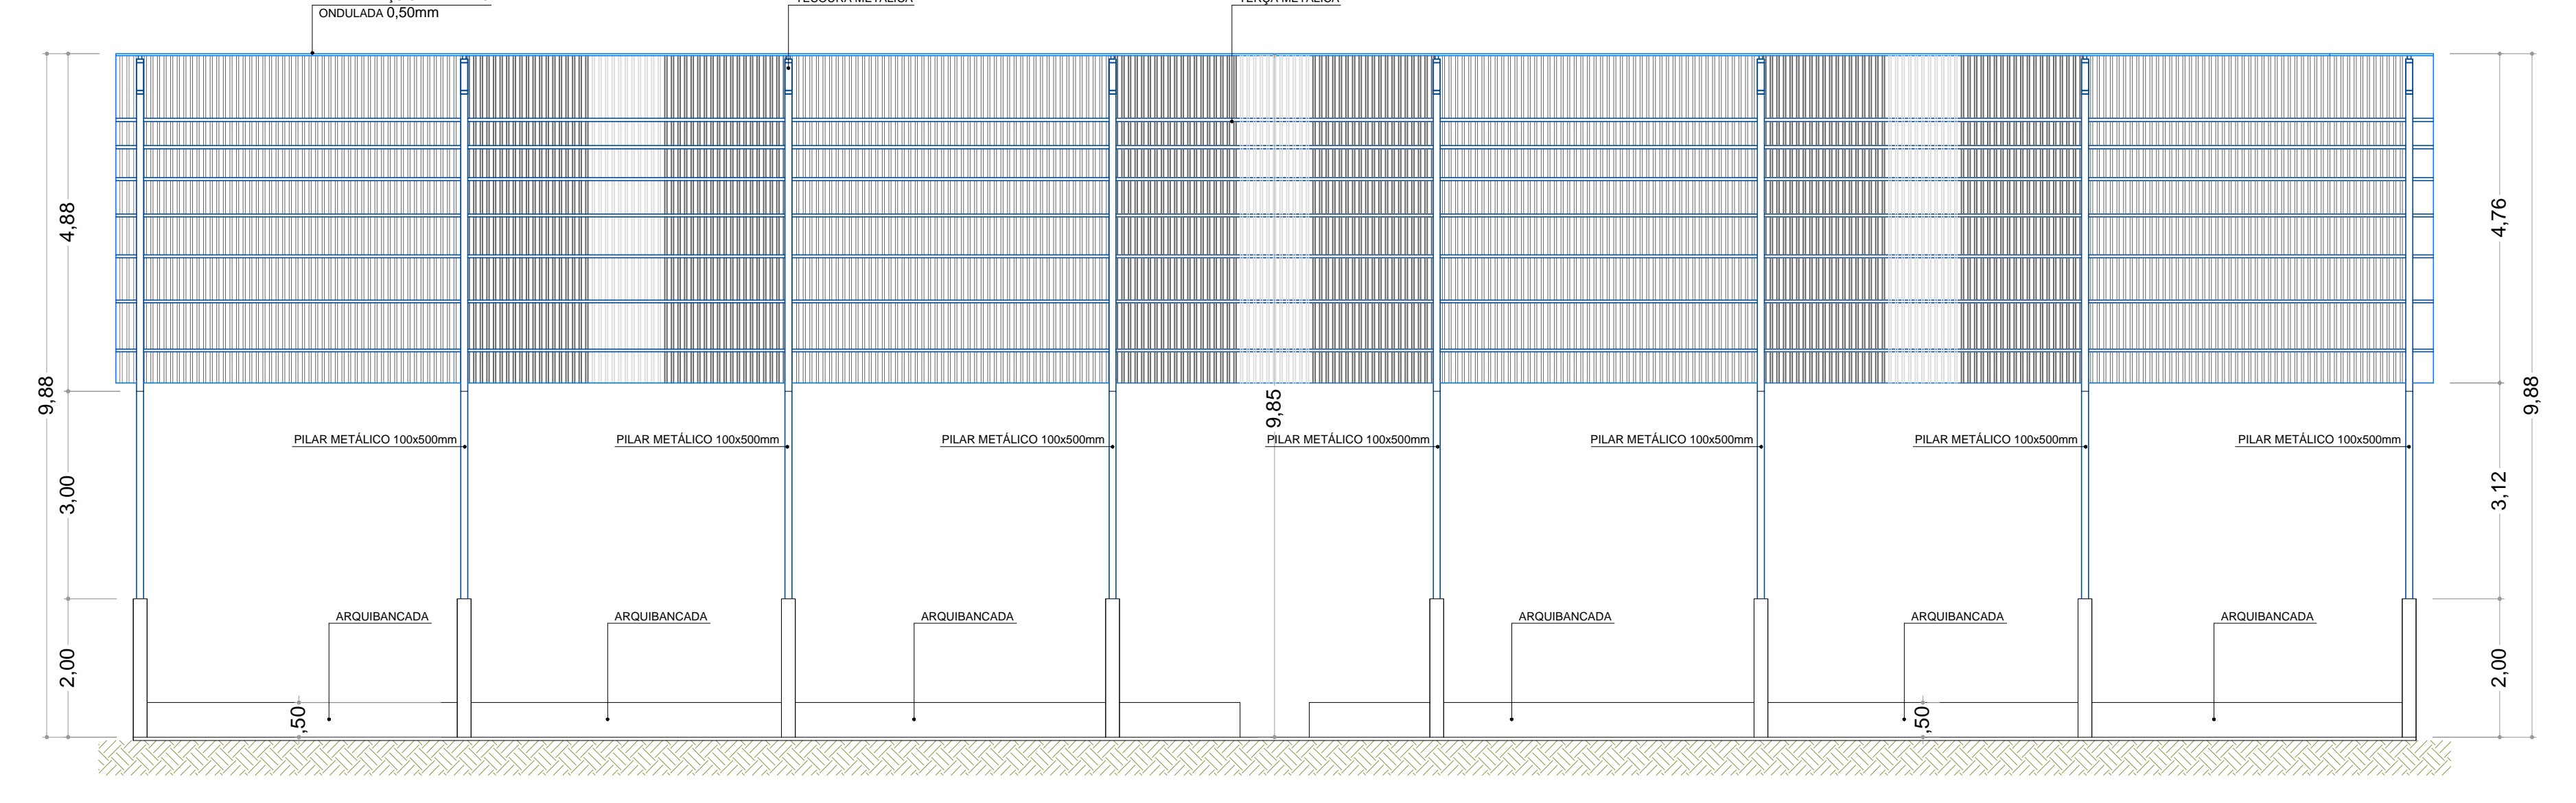

CORTE BB'
ESCALA: 1/15

PROJETO ARQUITETÔNICO		PLN°	0101
REFERÊNCIA: PLANTA BAIXA, CORTE, FACHADA E COBERTURA			
TÍTULO: CONSTRUÇÃO DE UMA QUADRA POLIESPORTIVA			
LOCAL: RUA LUZ ESTEVAO DE ASSIS, 36 - QD 33 - LITS 09 E 11 - OLESA RIO BOM - RIO BONAPR.			
PROJETO: PREFEITURA MUNICIPAL DE RIO BOM			
DATA: 20/06/2019	ESCALA INDICADA:		
DESENHO: 01/01	ÁREAS:		
TERRENO: 4.790,00m ²	ÁREAS DE CONSTRUÇÃO: 759,00m ²		
A CONSTRUIR: QUADRA POLIESPORTIVA	MUNICÍPIO: PREFEITURA MUNICIPAL DE RIO BOM		
IND. APROV.: 0,159%	AUTORIZADO POR: ENG. CIVIL ERSON VENTURA FERRAZ RODRIGUES		
TX. OCUP.: 15,95%	RFP Nº 001 - CREA-RR Nº 17.288/0		
PROJETISTA: D.D.V.			