SÍMBOLOS GRÁFICOS PARA PLANOS DE SEGURANÇA CONTRA INCÊNDIO E PÂNICO

Símbolo	Significado
	EXTINTORES PORTÁTEIS CARGA DE PÓ BC - 20:B
	EXTINTORES PORTÁTEIS CARGA D' ÁGUA - 2-A
	PONTO DE ILUMINAÇÃO DE EMERGÊNCIA

SINALIZAÇÃO DE EMERGÊNCIA

SINALIZAÇÃO DE EQUIPAMENTOS DE COMBATE A INCÊNDIOS E ALARME

Código	Símbolo	Significado	Forma e Cor	Aplicação
E5		Extintor de Incêndio Dimensão (224 x 224)mm	Símbolo: quadrado Fundo: vermelho Pictograma: fotoluminescente	Indicação de localização dos extintores de incêndio
E17		Sinalização de solo para equipamentos de combate a incêndio (hidrantes e extintores) Dimensão (1000 x 1000)mm	Símbolo: quadrado (1,00mx1,00m) Fundo: vermelho (0,70mx0,70m) Borda: amarela (largura 0,15m)	Usado para indicar a localização dos equipamentos de combate a incêndio e alarme, para evitar sua obstrução

SINALIZAÇÃO DE ORIENTAÇÃO E SALVAMENTO

S14	SAÍDA	Saída de emergência	Símbolo: retangular Fundo: verde Mensagem: "SAÍDA" ou pictograma fotoluminescente com letra ø 50mm	Indicação da saída de emergência, com ou sem complementação do pictograma fotoluminescente
S1		PARA SAIR, DIREITA		
S2		PARA SAIR, ESQUERDA		
		ILUMINAÇÃO DE EMERGÊNCIA		

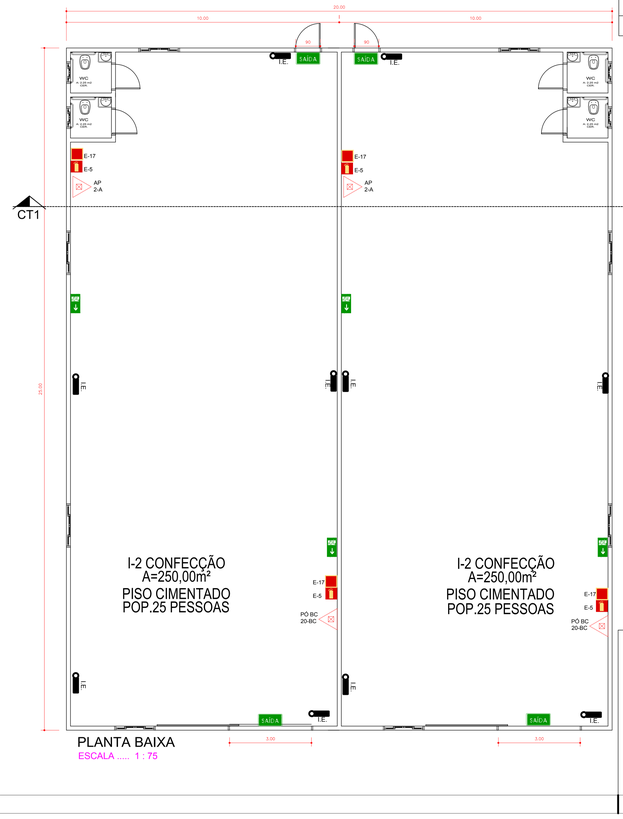

PLANTA BAIXA
ESCALA ..... 1 : 75

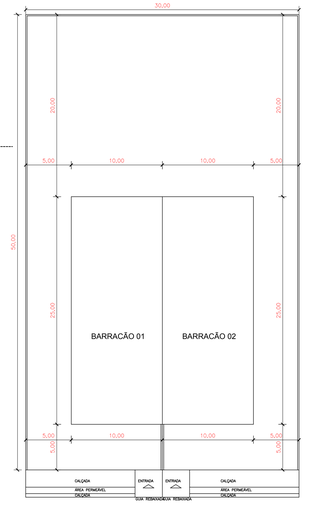

AV. RIO GRANDE DO SUL

LOCAÇÃO
ESCALA 1:250

Obra/Endereço	Para uso do CBMPR
OBRA: CONSTRUÇÃO DE UM BARRACÃO PARA GERAÇÃO DE RENDA LOTE 02-D – NÚCLEO PATRIMONIO CHICANKA– 1ª SEÇÃO– COLONIZAÇÃO RIO BOM –RIO BOM/PR.	
Área 500,00 m²	Ocupação MÁQUINAS DE LAVAR DE COSTURA OU DE ESCRITÓRIO I-1
Nº DE FLS. 02 / 03	Conteúdo da Prancha PLANTAS BAIXAS
proprietário	PREFEITURA MUNICIPAL DE RIO BOM CNPJ:- 75.731.412/0001-71
escala INDICADA	autor/responsável técnico ENG. CIVIL SÉRGIO HENRIQUE RIBAS MACUCO– CREA PR–17.326/D
	data 23/04/2018

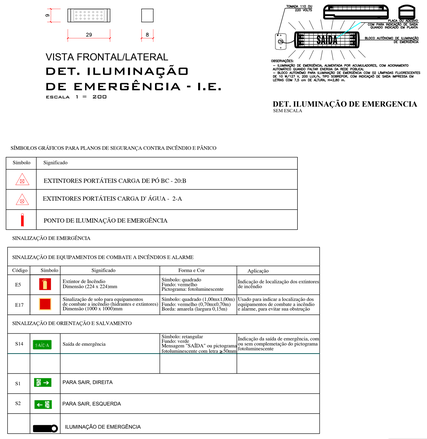

DET. ILUMINAÇÃO DE EMERGENCIA
SEM ESCALA

SÍMBOLOS GRÁFICOS PARA PLANOS DE SEGURANÇA CONTRA INCÊNDIO E PÂNICO

Símbolo	Significado
	EXTINTORES PORTÁTEIS CARGA DE PÓ BC - 20:B
	EXTINTORES PORTÁTEIS CARGA D' ÁGUA - 2-A
	PONTO DE ILUMINAÇÃO DE EMERGÊNCIA

SINALIZAÇÃO DE EMERGÊNCIA

SINALIZAÇÃO DE EQUIPAMENTOS DE COMBATE A INCÊNDIOS E ALARME

Código	Símbolo	Significado	Forma e Cor	Aplicação
E5		Extintor de Incêndio Dimensão (224 x 224)mm	Símbolo: quadrado Fundo: vermelho Pictograma: fotoluminescente	Indicação de localização dos extintores de incêndio
E17		Sinalização de solo para equipamentos de combate a incêndio (hidrantes e extintores) Dimensão (1000 x 1000)mm	Símbolo: quadrado (1,00mx1,00m) Fundo: vermelho (0,70mx0,70m) Borda: amarela (largura 0,15m)	Usado para indicar a localização dos equipamentos de combate a incêndio e alarme, para evitar sua obstrução

SINALIZAÇÃO DE ORIENTAÇÃO E SALVAMENTO

S14	SAÍDA	Saída de emergência	Símbolo: retangular Fundo: verde Mensagem: "SAÍDA" ou pictograma fotoluminescente com letra ø 50mm	Indicação da saída de emergência, com ou sem complementação do pictograma fotoluminescente
S1		PARA SAIR, DIREITA		
S2		PARA SAIR, ESQUERDA		
		ILUMINAÇÃO DE EMERGÊNCIA		

NOTA: NÃO HAVERÁ CENTRAL DE GÁS NA EDIFICAÇÃO

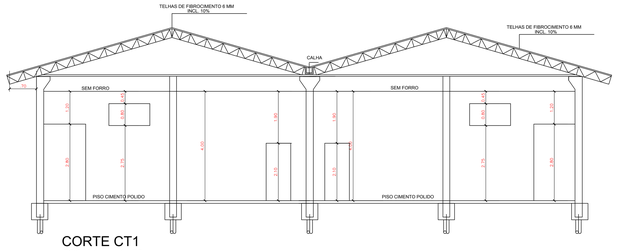

CORTE CT1
ESCALA ..... 1 : 75

NOTAS: 1 – A SINALIZAÇÃO DEVERÁ SER FIXADA NA PAREDE LOGO ACIMA DO EQUIPAMENTO PODENDO SER CONFECCIONADA EM CHAPAS METÁLICAS, DE MADEIRA OU FIBRA.

2 – NAS INDUSTRIAS ALEM DA SINALIZAÇAO NORMAL, DEVERA SER PINTADO NO PISO LOGO ABAIXO DO EQUIPAMENTO UMA FAIXA DE 1,00 m2.

NOTAS: 1 – OS EXTINTORES MANUAIS DEVERÃO TER SELO ATUALIZADO DE MARCA NACIONAL DE CONFORMIDADE;

2 – A LOCALIZAÇÃO DOS EXTINTORES DEVERÁ SER DE BOA VISIBILIDADE E SEU ACESSO NÃO DEVERÁ ESTAR BLOQUEADO NO CASO DE INCÊNDIO;

3 – OS EXTINTORES DEVERÃO SER DEVIDAMENTE SINALIZADOS, PARA FÁCIL VISUALIZAÇÃO, ATRAVÉS DE SINALIZADORES CONFORME INDICADO NESTE PROJETO, DE FORMA QUE PERMITAM SUA FÁCIL VISUALIZAÇÃO E IDENTIFICAÇÃO.

4 – CONFORME ITEM 5.2.1.12.2–NFPT3– DEVE SER INSTALADO, PELO MENOS, UM EXTINTOR DE INCÊNDIO A NÃO MAIS DE 5 METROS DA ENTRADA PRINCIPAL DA EDIFICAÇÃO E DAS ESCADAS NOS DEMAIS PAVIMENTOS.

OBS: – O AUTOR DO PROJETO E O RESPONSÁVEL TÉCNICO SÃO RESPONSÁVEIS, CIVIL E ADMINISTRATIVAMENTE POR TODAS AS INFORMAÇÕES PRESTADAS NO PRESENTE PROJETO, BEM COMO PELO ATENDIMENTO DAS ESPECIFICAÇÕES CONSTANTES DO CÓDIGO DE PREVENÇÃO DE INCÊNDIOS DO CORPO DE BOMBEIROS DA POLICIA MILITAR DO PARANÁ E NORMAS BRASILEIRAS VIGENTES, SUJEITANDO–SE ÀS SANÇÕES LEGAIS DECORRENTES DE EVENTUAIS PREJUÍZOS DE TERCEIROS.

SINALIZAÇÃO DE EMERGENCIA
SEM ESCALA

SINALIZAÇÃO PAREDE
SEM ESCALA

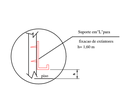

DETALHE CHUMBADOR
SEM ESCALA

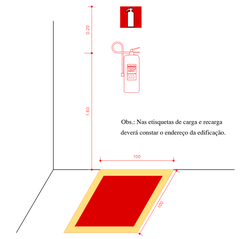

Obs.: Nas etiquetas de carga e recarga deverá constar o endereço da edificação.

DETALHE SINALIZAÇÃO
SEM ESCALA

Obra/Endereço	Para uso do CBMPR
OBRA: CONSTRUÇÃO DE UM BARRACÃO PARA GERAÇÃO DE RENDA LOTE 02-D – NÚCLEO PATRIMONIO CHICANKA– 1ª SEÇÃO– COLONIZAÇÃO RIO BOM –RIO BOM/PR.	
Área 500,00 m²	Ocupação MÁQUINAS DE LAVAR DE COSTURA OU DE ESCRITÓRIO I-1
Nº DE FLS. 03 / 03	Conteúdo da Prancha CORTE/ DETALHE DOS EXTINTORES DETALHE DAS PLACAS DE SAIDAS E LUZES DE EMERGÊNCIA
proprietário	PREFEITURA MUNICIPAL DE RIO BOM CNPJ:- 75.731.412/0001-71
escala INDICADA	autor/responsável técnico ENG. CIVIL SÉRGIO HENRIQUE RIBAS MACUCO– CREA PR–17.326/D
	data 23/04/2018