
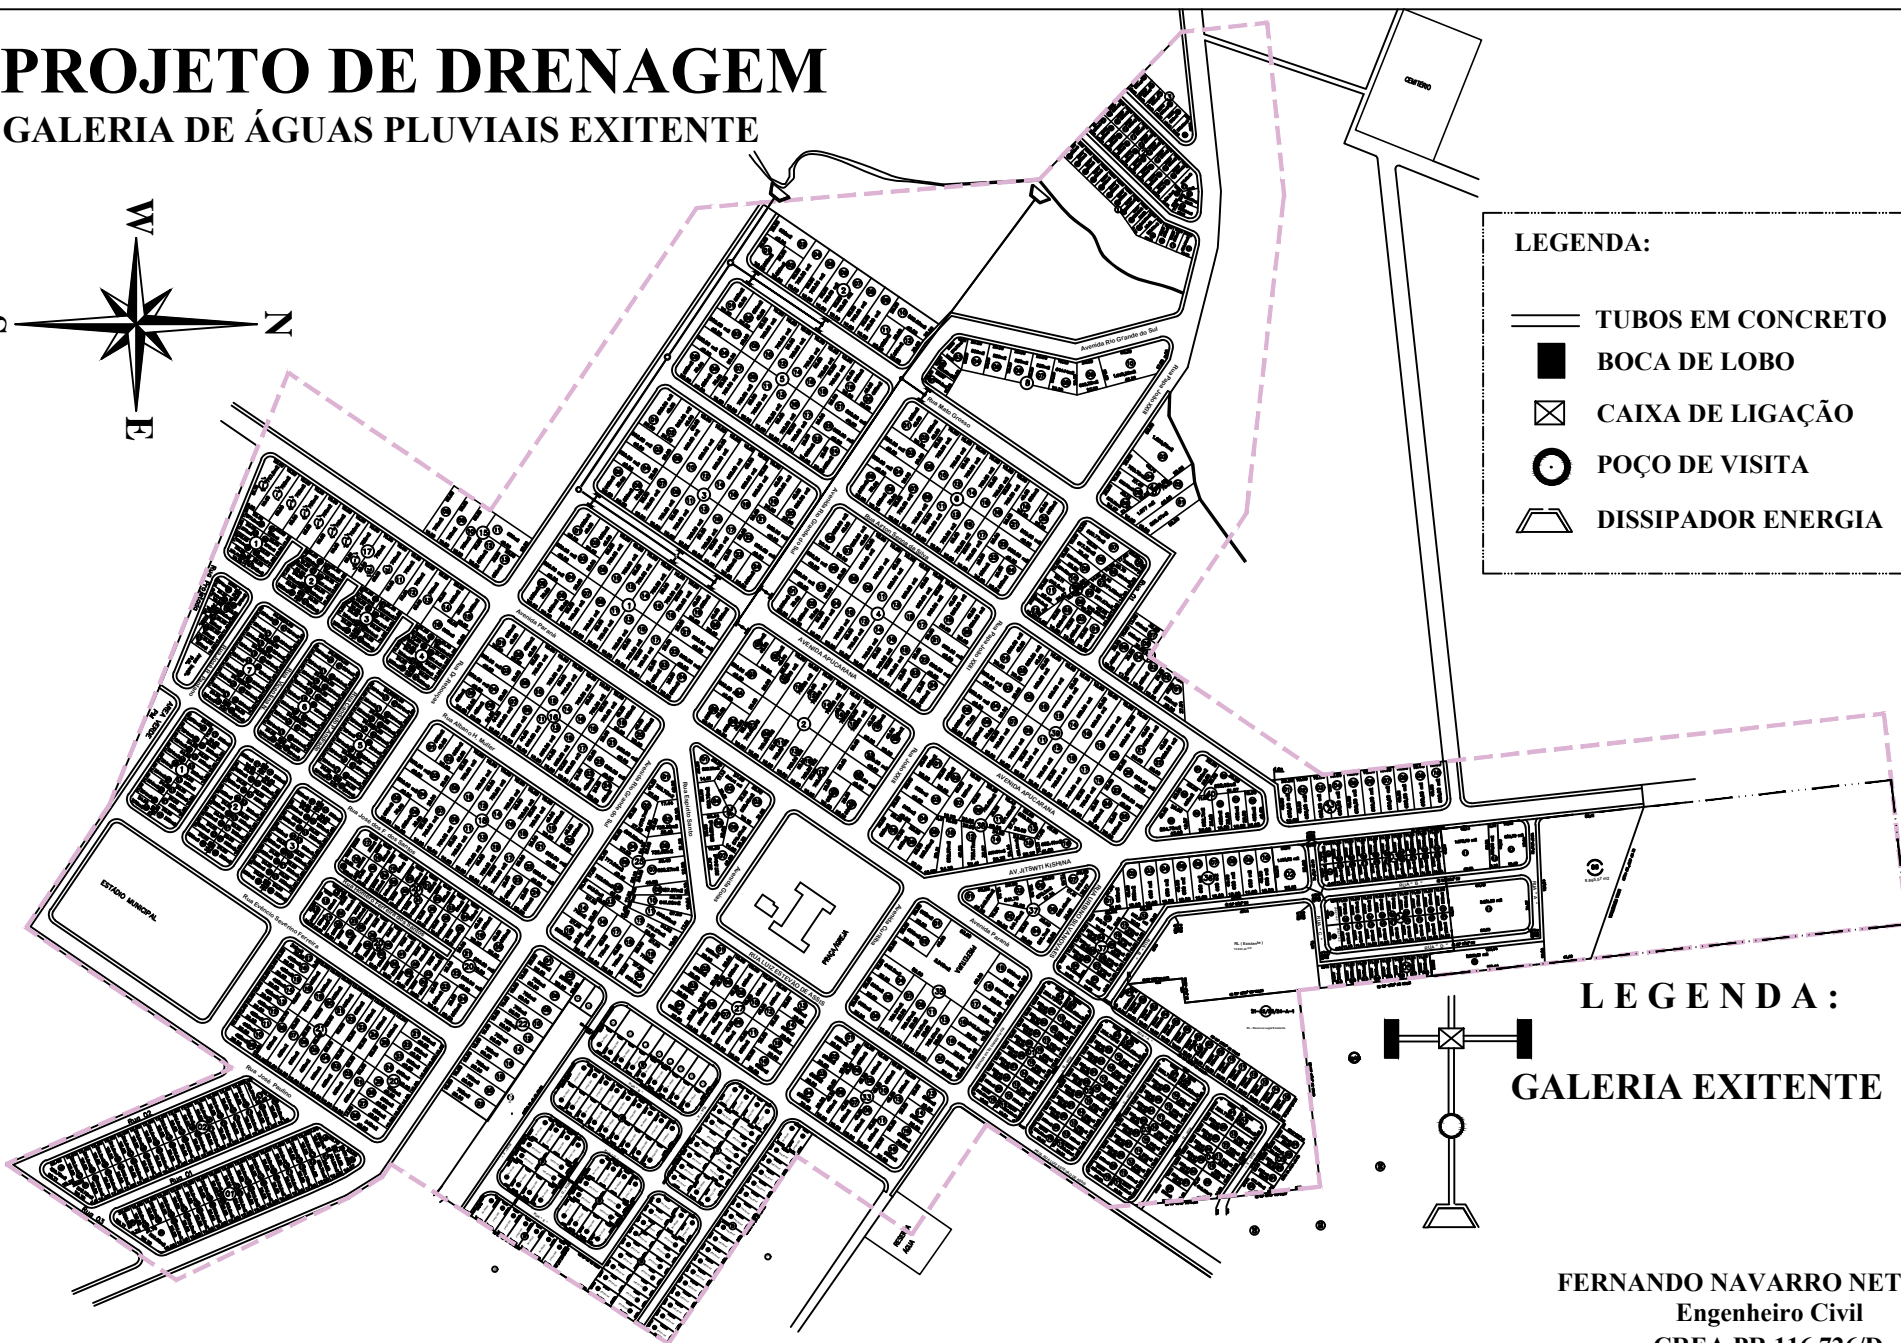


PROJETO DE DRENAGEM

GALERIA DE ÁGUAS PLUVIAIS EXISTENTE

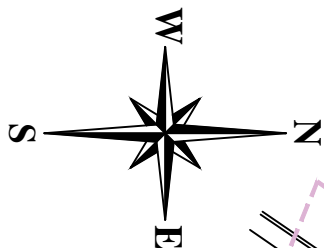

FERNANDO NAVARRO NETO
Engenheiro Civil
CREA PR 116.726/D