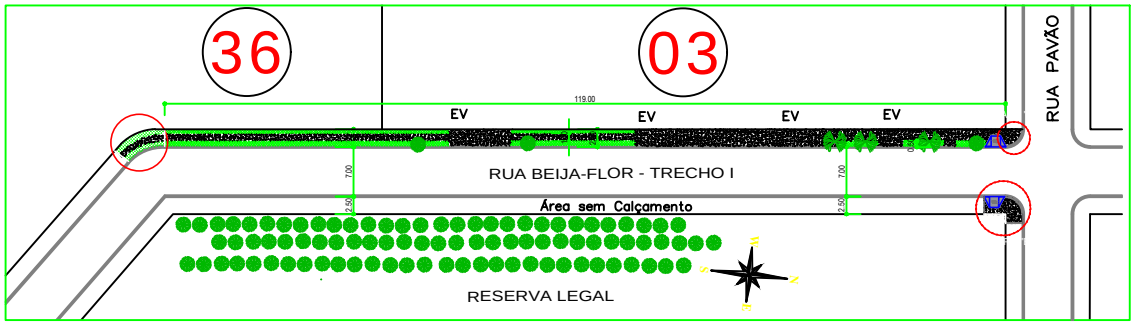

PLANTA: RUA BEIJA-FLOR- TRECHO I

ESCALA 1:750

ESCAPE "A"

LARGURA CORRETA 2,50

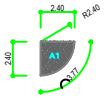

LEGENDA:

Área – A1 = 4,52m²

ESCAPE "B"

LARGURA CORRETA 2,50

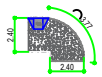

LEGENDA:

Área – A1 = 10,46m²

LEGENDA:

- RAMPAS P/DEFICIENTES PcD
- EV — ENTRADA DE VEICULOS
- CALÇAMENTO EM CONCRETO ESP. 5CM
- GRAMA
- ÁREA SEM CALÇAMENTO
- ÁRVORES

TABELA DE DIMENSÕES:

LOCAL: RUA BEIJA FLOR – TRECHO I

DISCRIMINAÇÃO:	AREA:
AREA CALÇADAS/RAMPAS/GRAMA:	297,50m2
AREA ESCAPE (A+B+C):	33,08m2
AREA TOTAL: CALÇACAS/RAMPAS/GRAMAS	330,58m2
AREA SEM CALÇADAS CONCRETO	297,50m2
AREA ESCAPE "A":	7,14m2
AREA TOTAL DA AREA S/CALÇADA:	304,64m2
TOTAL DAS AREAS CALÇADAS + RAMPAS + GRAMAS + AREA SEM CALÇADAS:	635,23m2
MEIO FIO C/SARJETA EXISTENTE:	253,74m
ARVORES/PALMEIRAS EXISTENTE:	06und

ATENÇÃO:

AS ÁREAS A SER BENEFICIADAS COM O RECAPEAMENTO ASFALTICO JA EXISTENTE CALÇADAS EM CONCRETO RAMPAS PcD E PLANTIO DE GRAMA

OBSERVAÇÕES:

- MEDIDAS DADAS EM METROS
- O VALOR DA COTA PREVALECE AO DA ESCALA
- ANTES DE ALTERAÇÕES CONSULTAR O RESPONSÁVEL TÉCNICO

ESCAPE "C"

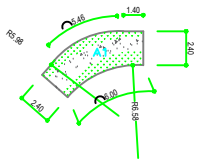

LEGENDA:

Área – A1 = 18,11m²

PLANTA SITUAÇÃO ATUAL:

PREFEITURA DE RIO BOM

PROJETO PAVIMENTAÇÃO

PROPRIETÁRIO:
PREFEITURA MUNICIPAL DE RIO BOM
ESTADO DO PARANÁ

OBRA / REFERÊNCIA
RECAPE ASFALTICO EM C.B.U.Q. e=3CM "CALÇADAS / GRAMA / RAMPAS PcD"

ENDEREÇO:
RUA BEIJA FLOR – TRECHO I
Trecho entre a RUA PAVÃO e a Cont.RUA BEIJA FLOR – T: II

PROPRIETÁRIO
MOISES JOSE DE ANDRADE:48745081972
Assinado de forma digital por MOISES JOSE DE ANDRADE:48745081972 Dados: 2022.05.16 11:15:40 -03'00'
PREFEITURA MUNICIPAL DE RIO BOM
CNPJ : 75. 771.212/ 0001-71

RESPONSÁVEL TÉCNICO PELO PROJETO
SERGIO HENRIQUE RIBAS MACUCO:3630040 3904
Assinado de forma digital por SERGIO HENRIQUE RIBAS MACUCO:36300403904 Dados: 2022.05.16 11:15:09 -03'00'
SERGIO HENRIQUE RIBAS MACUCO
Eng. Civil – CREA-PR 17.326/D

ÁREAS:

APROVAÇÃO:
PREFEITURA MUNICIPAL DE RIO BOM
DEPARTAMENTO MUNICIPAL DE OBRAS
PROJETO APROVADO EM 17/12/2021
SERGIO HENRIQUE RIBAS MACUCO:36300403904
Assinado de forma digital por SERGIO HENRIQUE RIBAS MACUCO:36300403904 Dados: 2022.05.16 11:15:27 -03'00'
SERGIO HENRIQUE RIBAS MACUCO
Eng. Civil – CREA-PR 17.326/D

DESENHO: DAVID TOMAZ
ESCALA: 1:600 ABRIL/2022
FOLHA 1/2