


**ATI - MÓDULO 02 - LAYOUT 01**  
 esc.: 1/100  
 ÁREA TOTAL: 219,00m²  
 ÁREA DE PISO DE CONCRETO: 172,47m²  
 ÁREA DE PISO DE BLOCO DE CONCRETO INTERTRAVADO DRENANTE: 46,53m²  
 ATI: 09un  
 ATI PNE: 03un


**LEGENDA**  
 PISO DE CONCRETO f=1%  
 PISO DE BLOCO DE CONCRETO INTERTRAVADO DRENANTE 10x20cm  
 FINCADINHA PRÉ-MOLDADA 9x19x39cm  
 JUNTA DE DILATAÇÃO DE 1,5cm DE LARGURA COM 2,5cm DE PROFUNDIDADE. PREENCHER COM SELANTE IMPERMEÁVEL DE POLIURETANO RESISTENTE A INTEMPÉRIES E RAIOS UV.

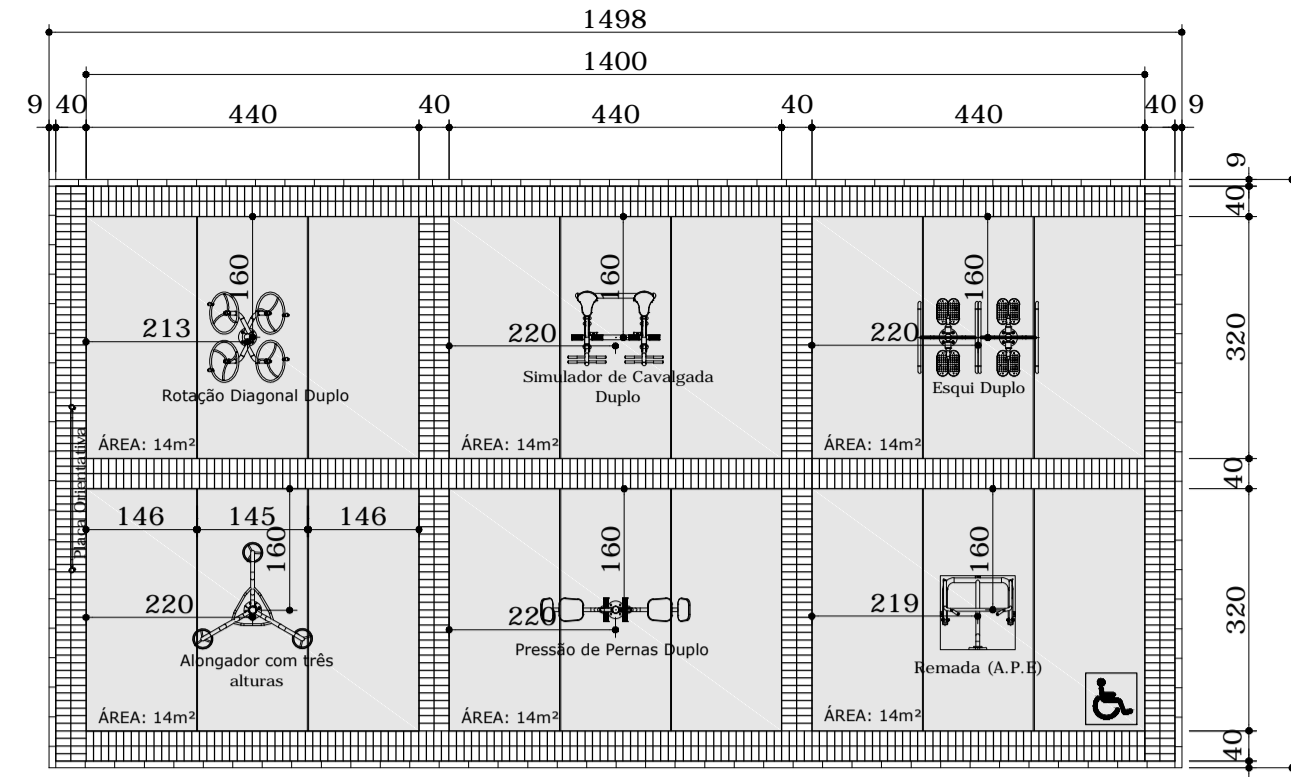

**ATI - MÓDULO 02 - LAYOUT 04**  
 esc.: 1/100

ÁREA TOTAL: 112,48m²  
 ÁREA DE PISO DE CONCRETO: 84,42m²  
 ÁREA DE PISO DE BLOCO DE CONCRETO INTERTRAVADO DRENANTE: 28,06m²  
 ATI: 05un  
 ATI PNE: 01un


**LEGENDA**  
 PISO DE CONCRETO f=1%  
 PISO DE BLOCO DE CONCRETO INTERTRAVADO DRENANTE 10x20cm  
 FINCADINHA PRÉ-MOLDADA 9x19x39cm  
 JUNTA DE DILATAÇÃO DE 1,5cm DE LARGURA COM 2,5cm DE PROFUNDIDADE. PREENCHER COM SELANTE IMPERMEÁVEL DE POLIURETANO RESISTENTE A INTEMPÉRIES E RAIOS UV.

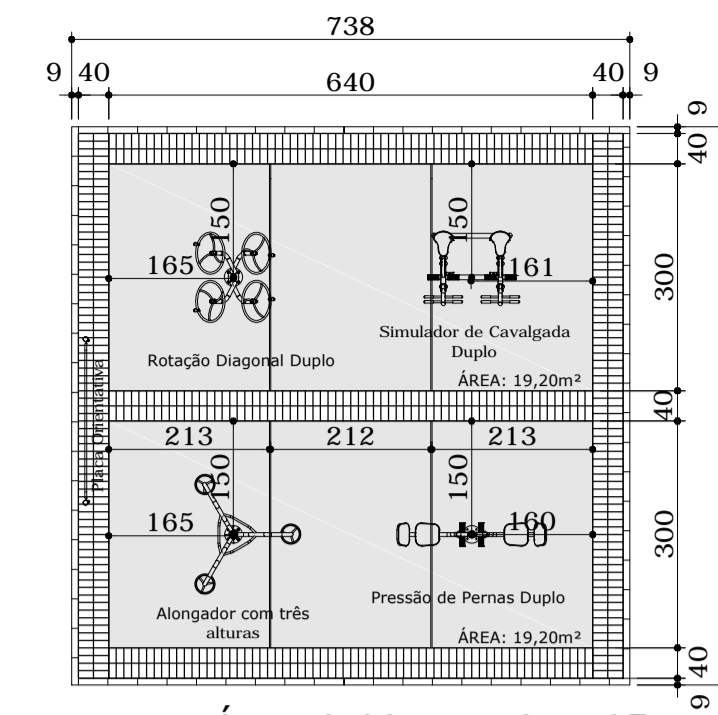

**ATI - MÓDULO 02 - LAYOUT 05**  
 esc.: 1/100



ÁREA TOTAL: 51,84m²  
 ÁREA DE PISO DE CONCRETO: 38,40m²  
 ÁREA DE PISO DE BLOCO DE CONCRETO INTERTRAVADO DRENANTE: 13,44m²  
 ATI: 04un

**LEGENDA**  
 PISO DE CONCRETO f=1%  
 PISO DE BLOCO DE CONCRETO INTERTRAVADO DRENANTE 10x20cm  
 FINCADINHA PRÉ-MOLDADA 9x19x39cm  
 JUNTA DE DILATAÇÃO DE 1,5cm DE LARGURA COM 2,5cm DE PROFUNDIDADE. PREENCHER COM SELANTE IMPERMEÁVEL DE POLIURETANO RESISTENTE A INTEMPÉRIES E RAIOS UV.

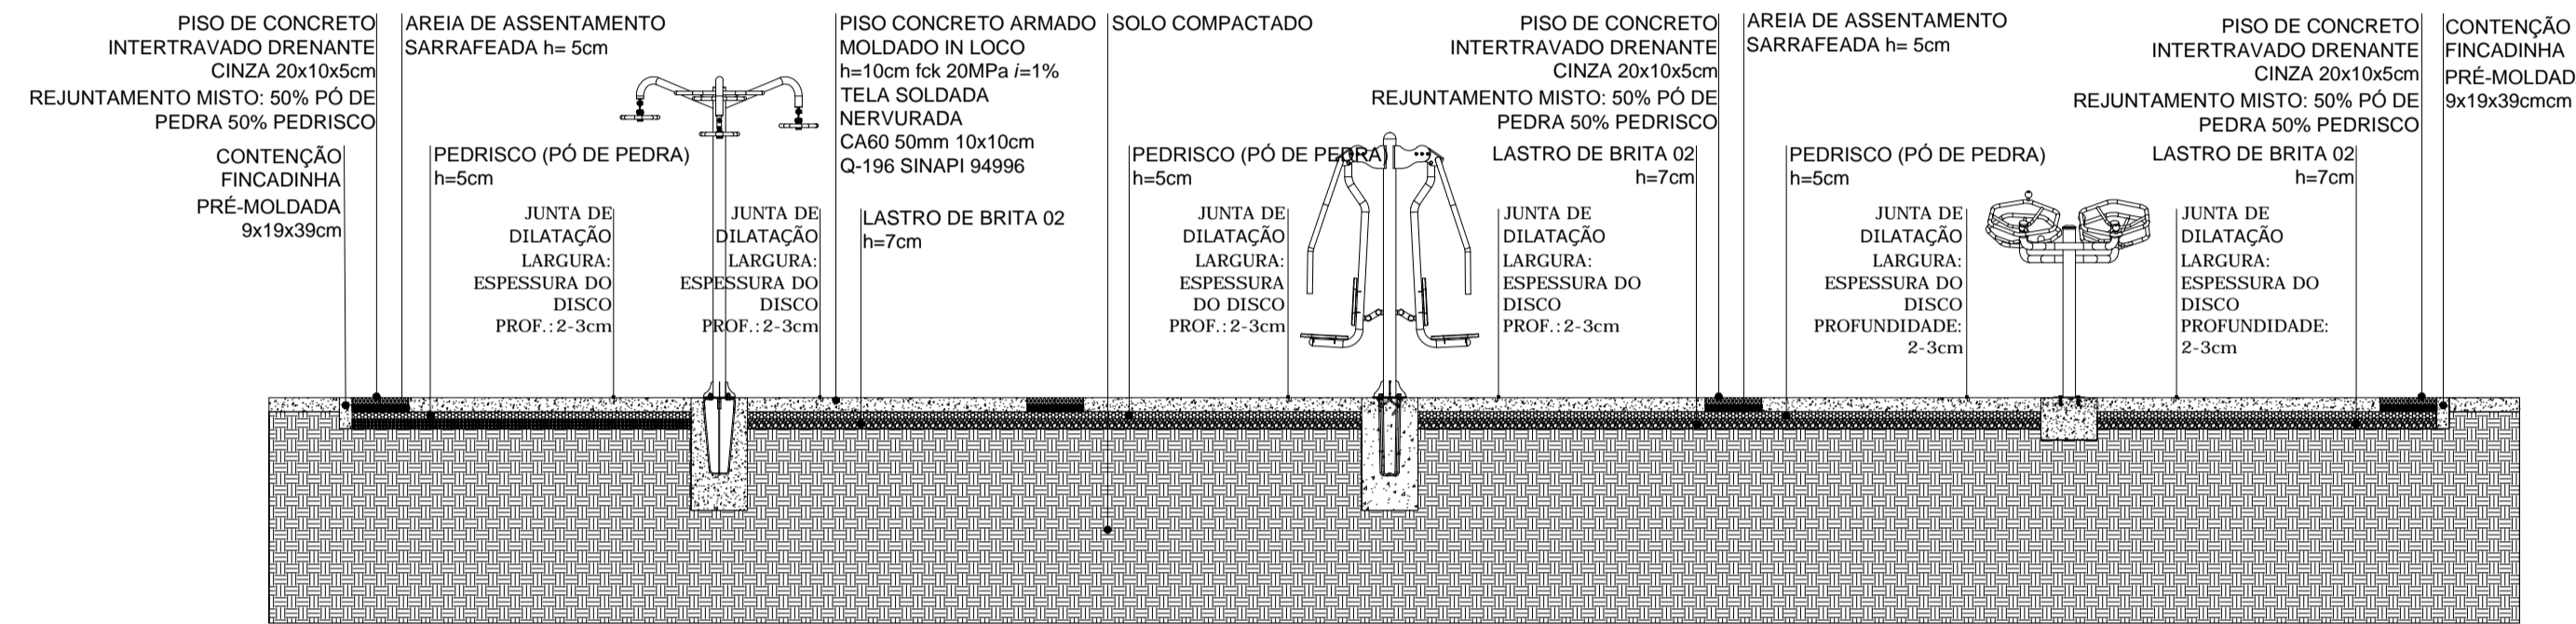

**ATI - MÓDULO 02 - LAYOUT 01 - CORTE AA'**  
 esc.: 1/50

EXEMPLOS DE APARELHOS SUGERIDOS (PODENDO SER ESCOLHIDOS CONFORME NECESSIDADE DO MUNICÍPIO):

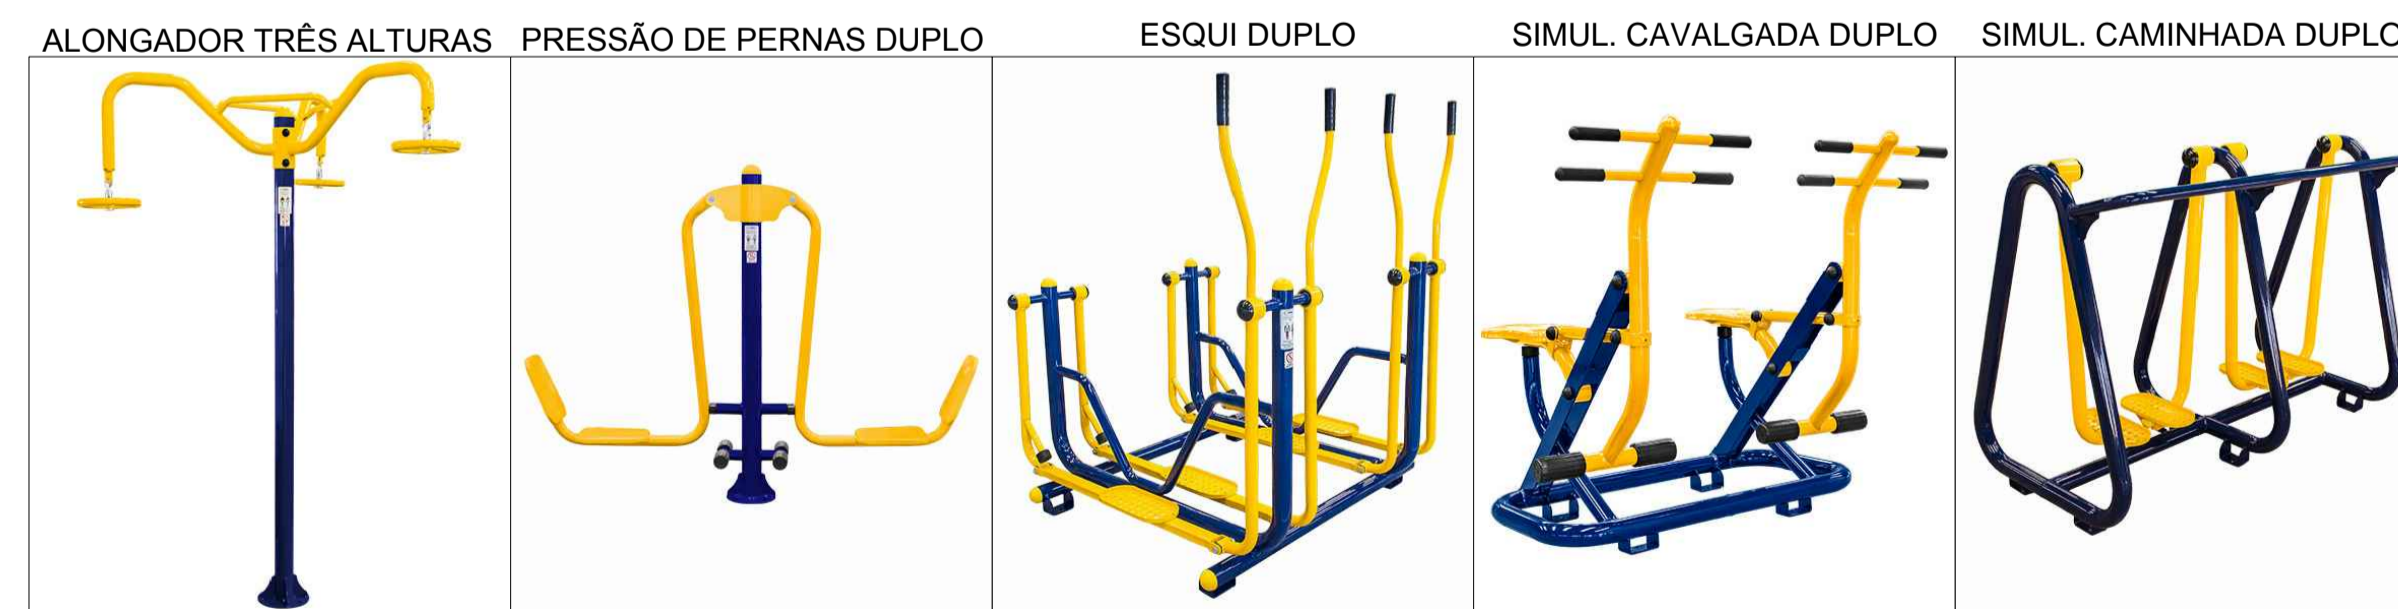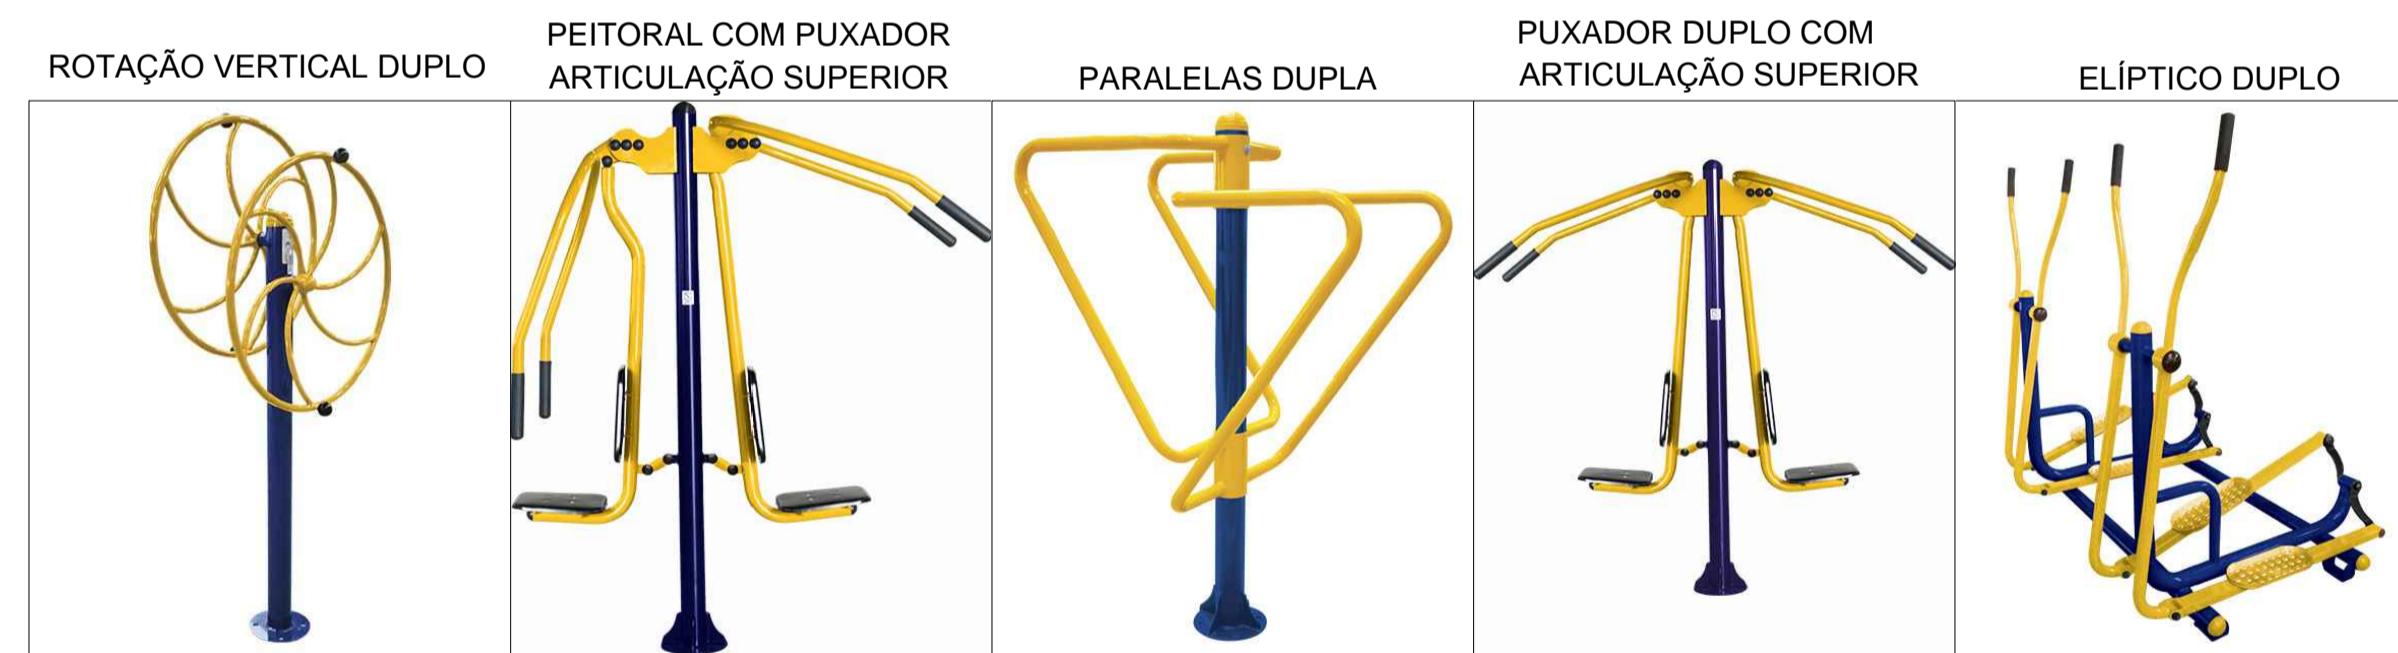

**INSTALAÇÃO DE EQUIPAMENTOS**

TODOS OS EQUIPAMENTOS CONTEMPLADOS NESTE PROJETO, DEVERÃO SER INSTALADOS CONFORME INSTRUÇÕES DO MANUAL DO FABRICANTE E/OU FORNECEDOR.

GOVERNO DO ESTADO DO PARANÁ  
 SEDU - SECRETARIA DO DESENVOLVIMENTO URBANO  
 SERVIÇO SOCIAL AUTÔNOMO PARANACIDADE

PROPRIETÁRIO: SERVIÇO SOCIAL AUTÔNOMO PARANACIDADE  
 OBRA: MEU CAMPINHO  
 LOCAL:  
 AUTOR DO PROJETO / REGISTRO PROF.: ARQ. HELIO ROBERTO MARZALEK JR. CAU A113075-9

MUNICÍPIO:  
 ESCRITÓRIO REGIONAL:  
 TIPO: CONSTRUÇÃO REFORMA

PROJETO: ARQUITETÔNICO  
 REFERÊNCIA: ATI - ACADEMIA DA TERCEIRA IDADE

DESENHO: HELIO  
 DATA: JULHO/2019  
 ESCALA DO DESENHO: INDICADA  
 ARQUIVO: ARQ\_MEU\_CAMPINHO\_2019\_R00

**ARQ 04 11**