

PAVIMENTAÇÃO EM PEDRA IRREGULAR POLIÉDRICA

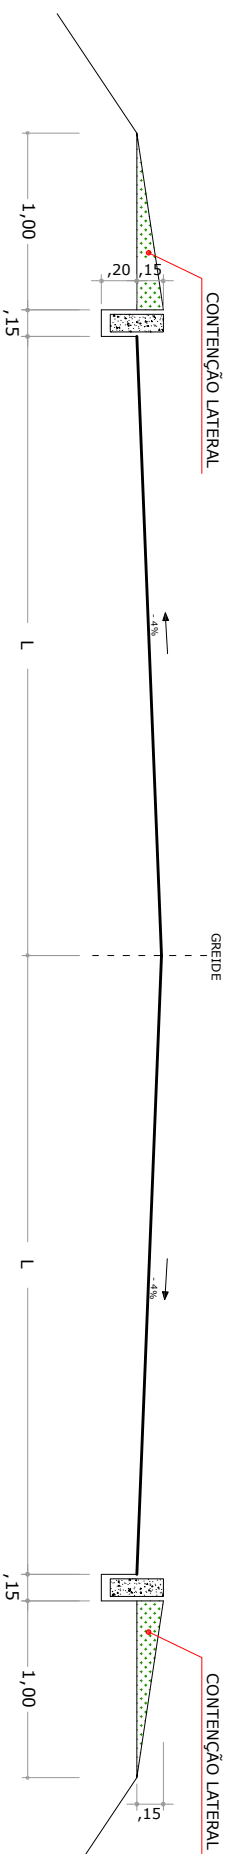


FIGURA 07 - CONTENÇÃO LATERAL
Sem Escala

$0,15m < E < 0,20m$

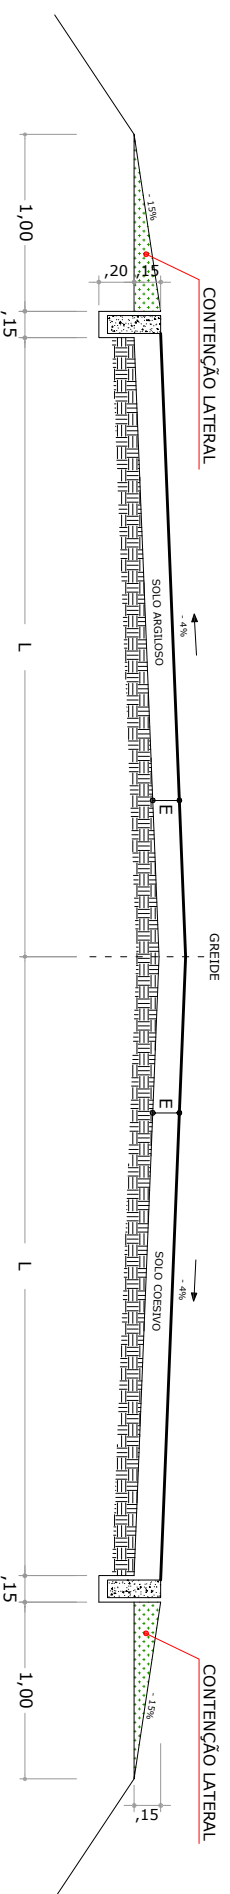


FIGURA 09 - CONFORMAÇÃO DO COLCHÃO DE ARGILA
Sem Escala

PREFEITURA MUNICIPAL DE RIO BOM

SERGIO HENRIQUE RIBAS MACUCO
Engenheiro Civil - CREA PR 17.326/D
Responsável Técnico pelo Projeto