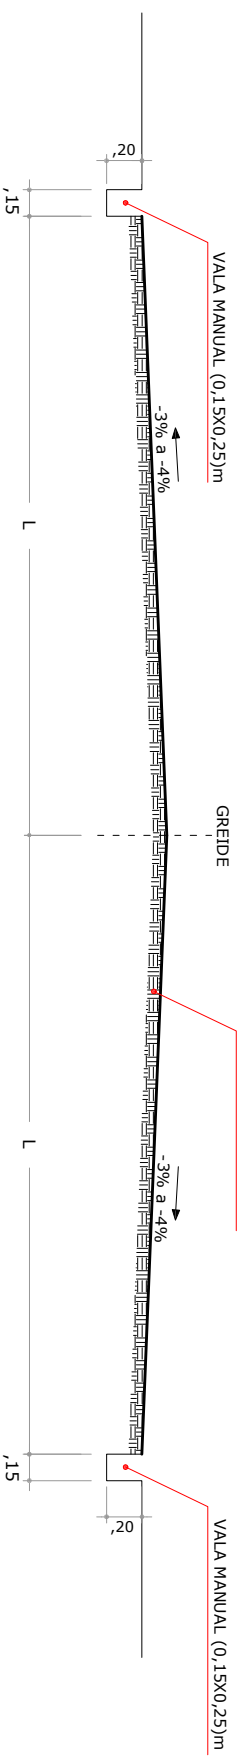


# PAVIMENTAÇÃO EM PEDRA IRREGULAR POLIÉDRICA



**FIGURA 05 - ABERTURA DE VALA PARA COLOCAÇÃO DO CORDÃO DE PEDRA**  
ATERROS - Sem Escala



**FIGURA 06 - COLOCAÇÃO DE CORDÃO**  
Sem Escala

**PREFEITURA MUNICIPAL DE RIO BOM**

**SERGIO HENRIQUE RIBAS MACUCO**  
Engenheiro Civil - CREA PR 17.326/D  
Responsável Técnico pelo Projeto