
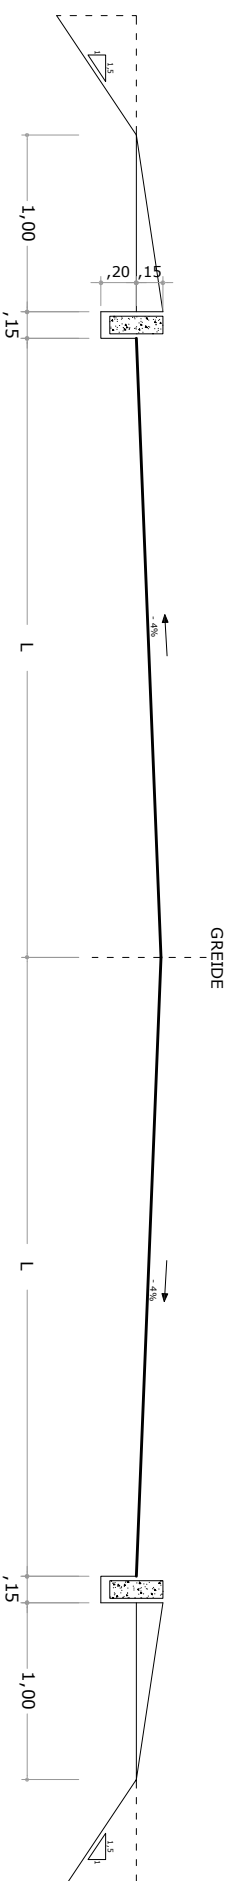


PAVIMENTAÇÃO EM PEDRA IRREGULAR POLIÉDRICA

RAMPA > 3%

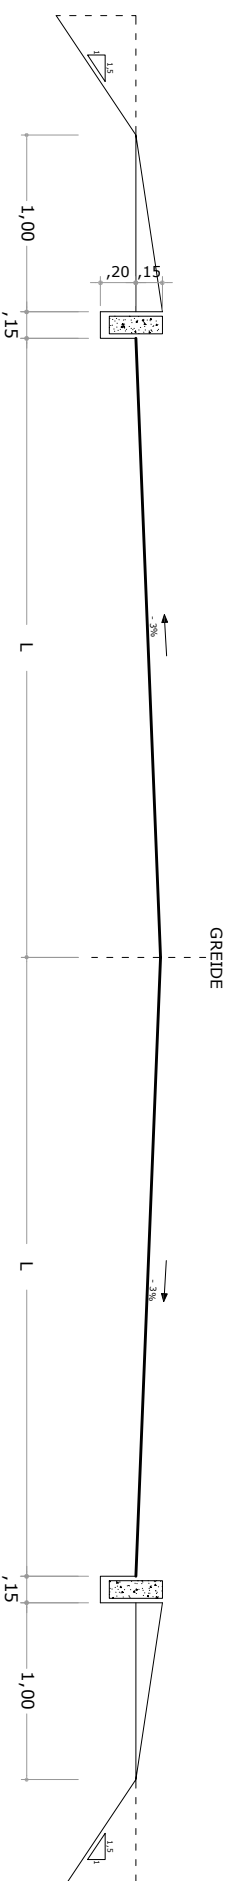

RAMPA ≤ 3%



**FIGURA 04 - SEÇÃO TRANSVERSAL
(SUB LEITO PREPARADO)
ATERROS - Sem Escala**

PREFEITURA MUNICIPAL DE RIO BOM

SERGIO HENRIQUE RIBAS MACUCO
Engenheiro Civil - CREA PR 17.326/D
Responsável Técnico pelo Projeto