

PAVIMENTAÇÃO EM PEDRA IRREGULAR POLIÉDRICA

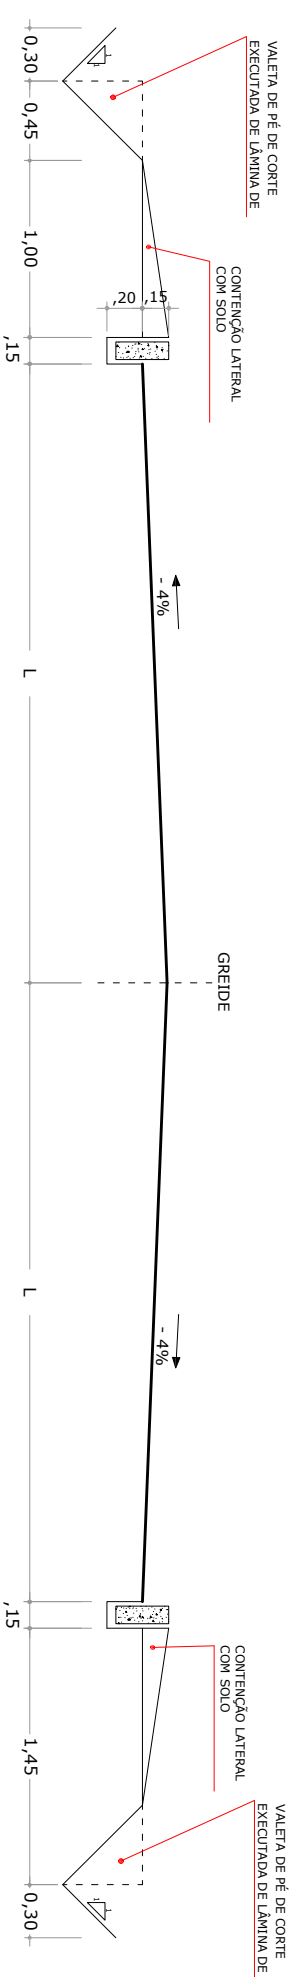


FIGURA 01
CORTES - Sem Escala

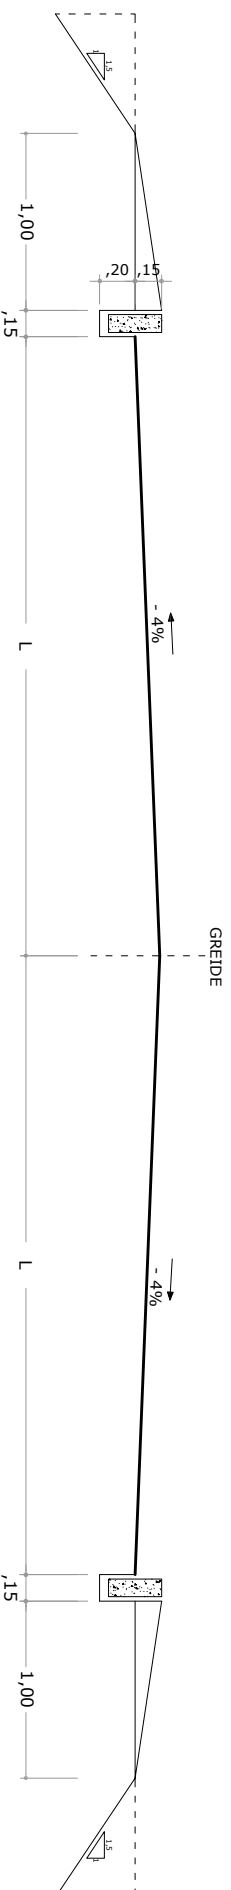


FIGURA 02
ATERROS - Sem Escala

PREFEITURA MUNICIPAL DE RIO BOM

SERGIO HENRIQUE RIBAS MACUCO
Engenheiro Civil - CREA PR 17.326/D
Responsável Técnico pelo Projeto