


SITUAÇÃO
ESCALA 1:250

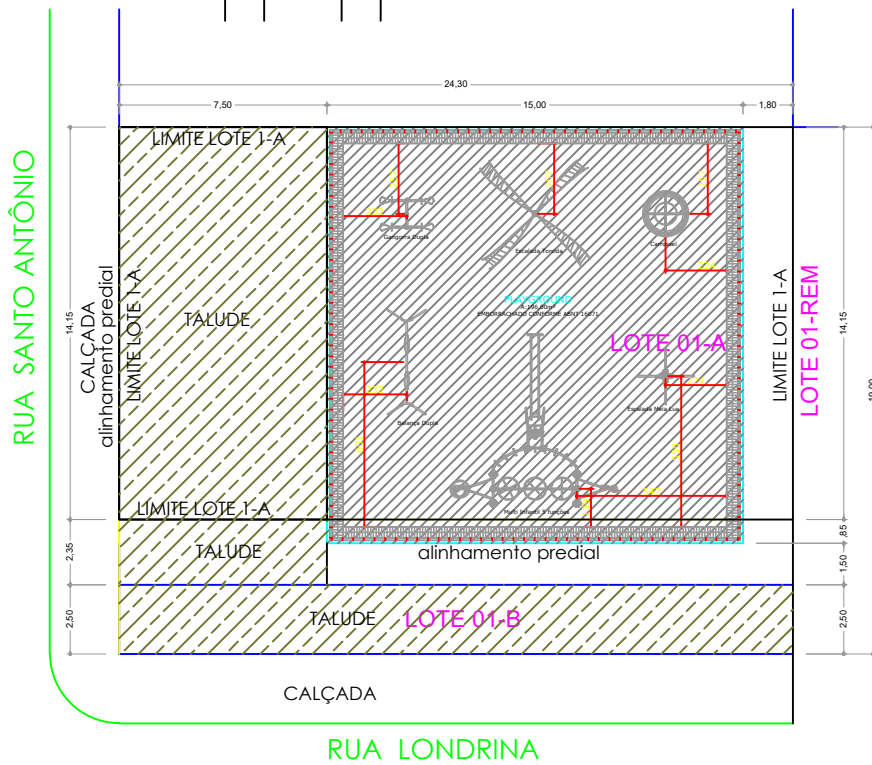

LOCAÇÃO
ESCALA 1:200

Item	Qtd.	Descrição
01	01	PARQUE INFANTIL
02	02	GANGORRAS
03	01	BALANÇO
04	01	CARROSSSEL
05	01	BALANÇO ACESSÍVEL

PROJETO TOPOGRAFICO

Nº FL. 0101

REFERENCIA
 PROJETO DE IMPLANTAÇÃO DE PARQUINHO

Obra: **SITUAÇÃO E LOCAÇÃO PLAY GROUND SANTO ANTONIO DO PALMITAL**

Local: **LOTE 01-A/01-B QUADRA 04 - DISTRITO DE SANTO ANTONIO DO PALMITAL - RIO BOM/PR**

Proprietário: **PREFEITURA MUNICIPAL DE RIO BOM**

DATA: 07/04/2020

ESCALA INDICADA

DESENHO: GILSON

ÁREAS

ÁREA DO TERRENO LOTE 01-A	343,85 m²
ÁREA DO TERRENO LOTE 01-REM	222,15 m²
ÁREA TOTAL DO TERRENO	566,00 m²
ÁREA DO PARQUINHO	225,00 m²

A APROVAÇÃO DO PRESENTE PROJETO PELA PREFEITURA NÃO RECONHECE A PROPRIEDADE DO IMÓVEL.

PROPRIETÁRIO: MUNICÍPIO DE RIO BOM
 CCCC/MF: 75.171.310/0001-11

PROJETO: ENG. CIVIL SÉRGIO HENRIQUE RIBAS MACLEDO
 CREA: PR 17.2005

PREFEITURA / D.O.V.