


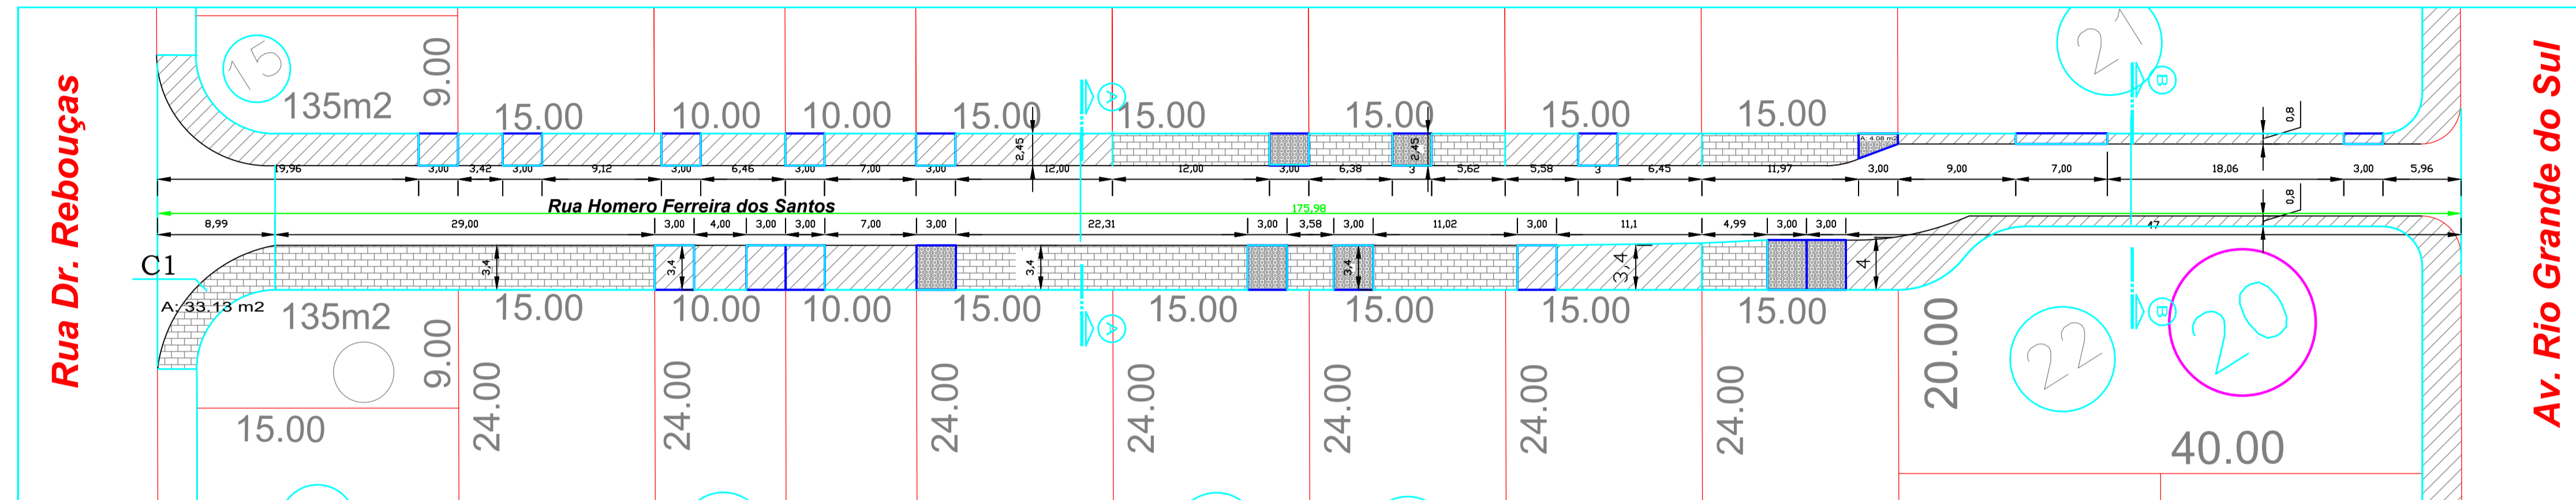



LEGENDA DAS CALÇADAS

-  CALÇADA DE 8 CM Á CONSTRUIR
-  CALÇADA DE 6 CM Á CONSTRUIR
-  CALÇADA EXISTENTE

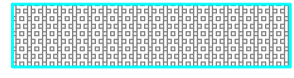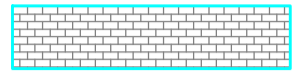


DETALHE DAS CALÇADAS

ESCALA 1 : 500

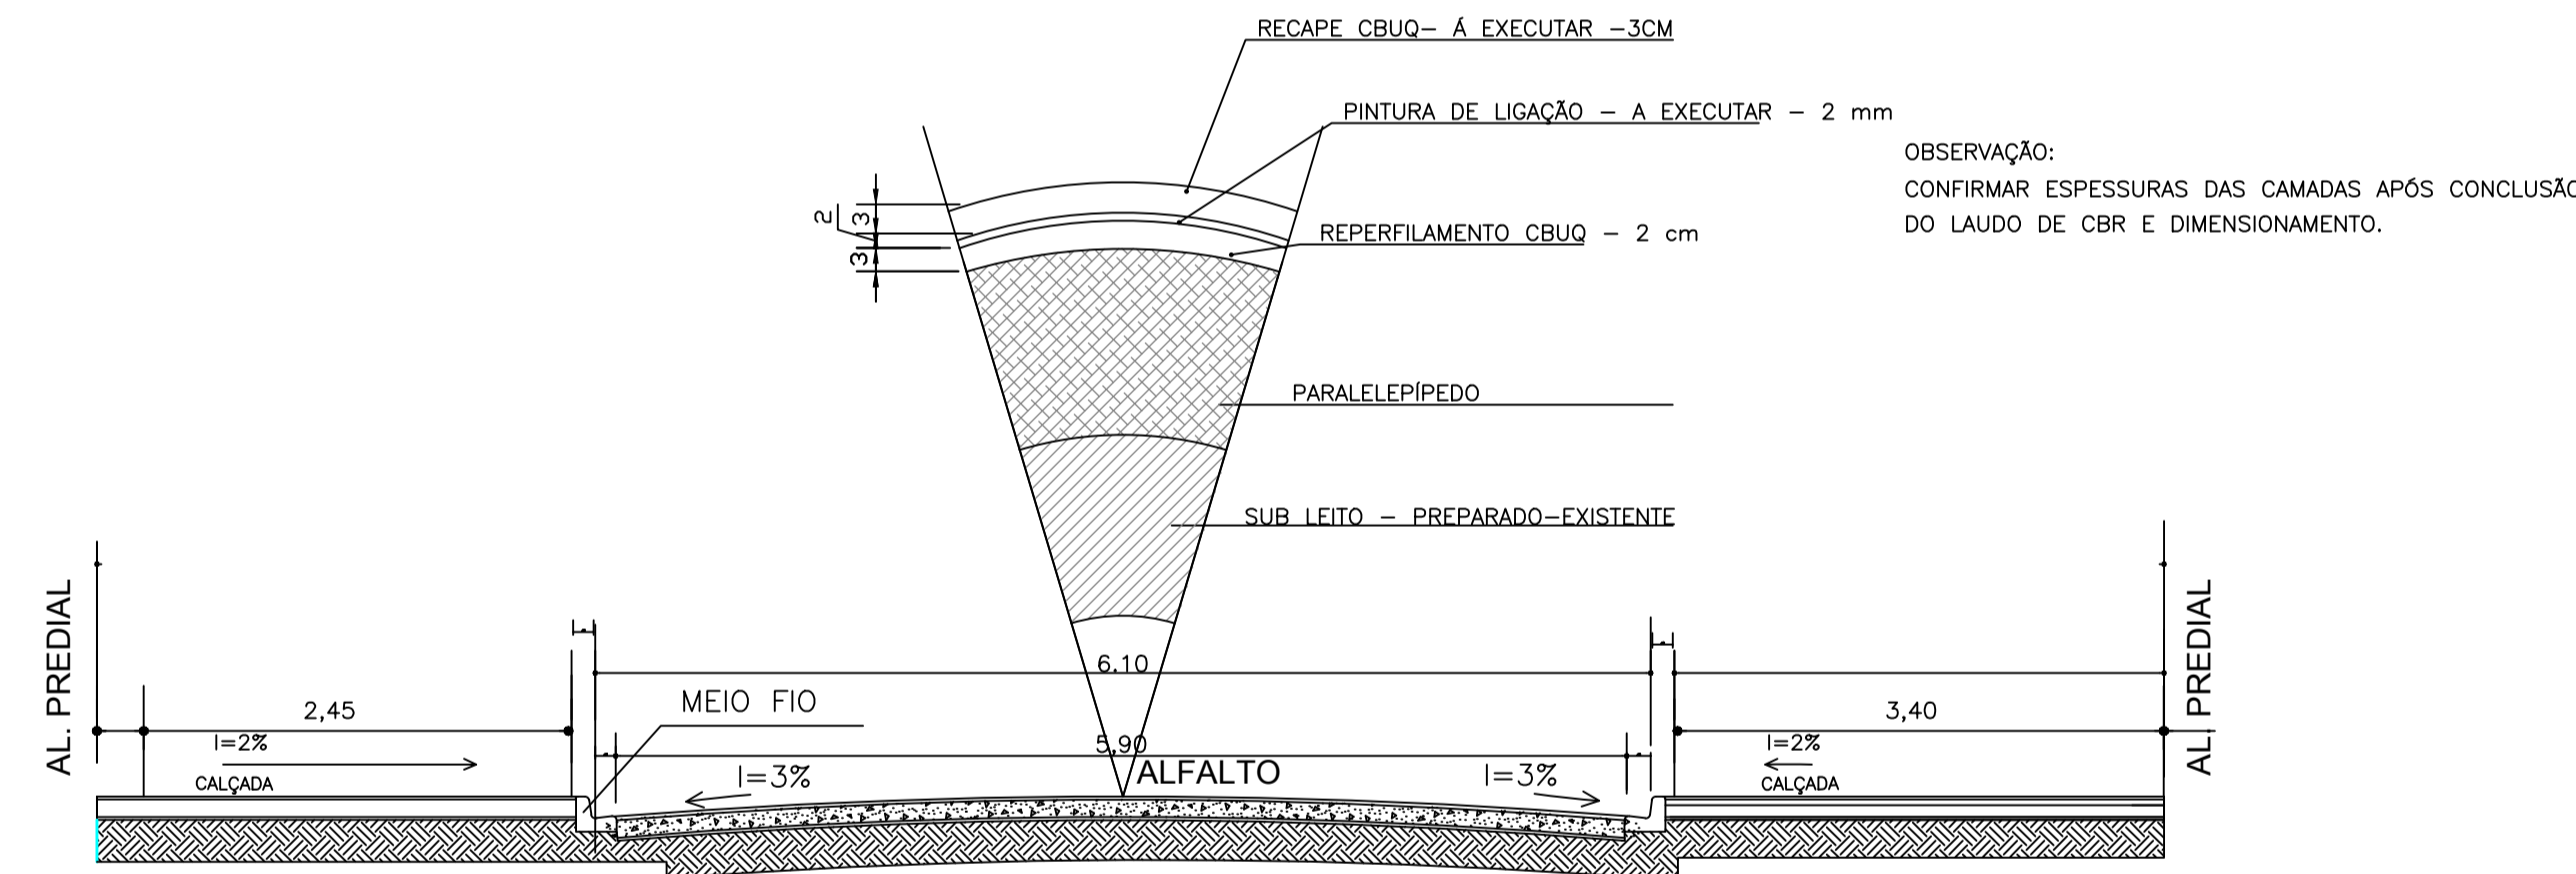

CORTE B
PERFIL DE PAVIMENTAÇÃO ASFÁLTICA
RECAPE SOBRE PARALELEPIPEDO

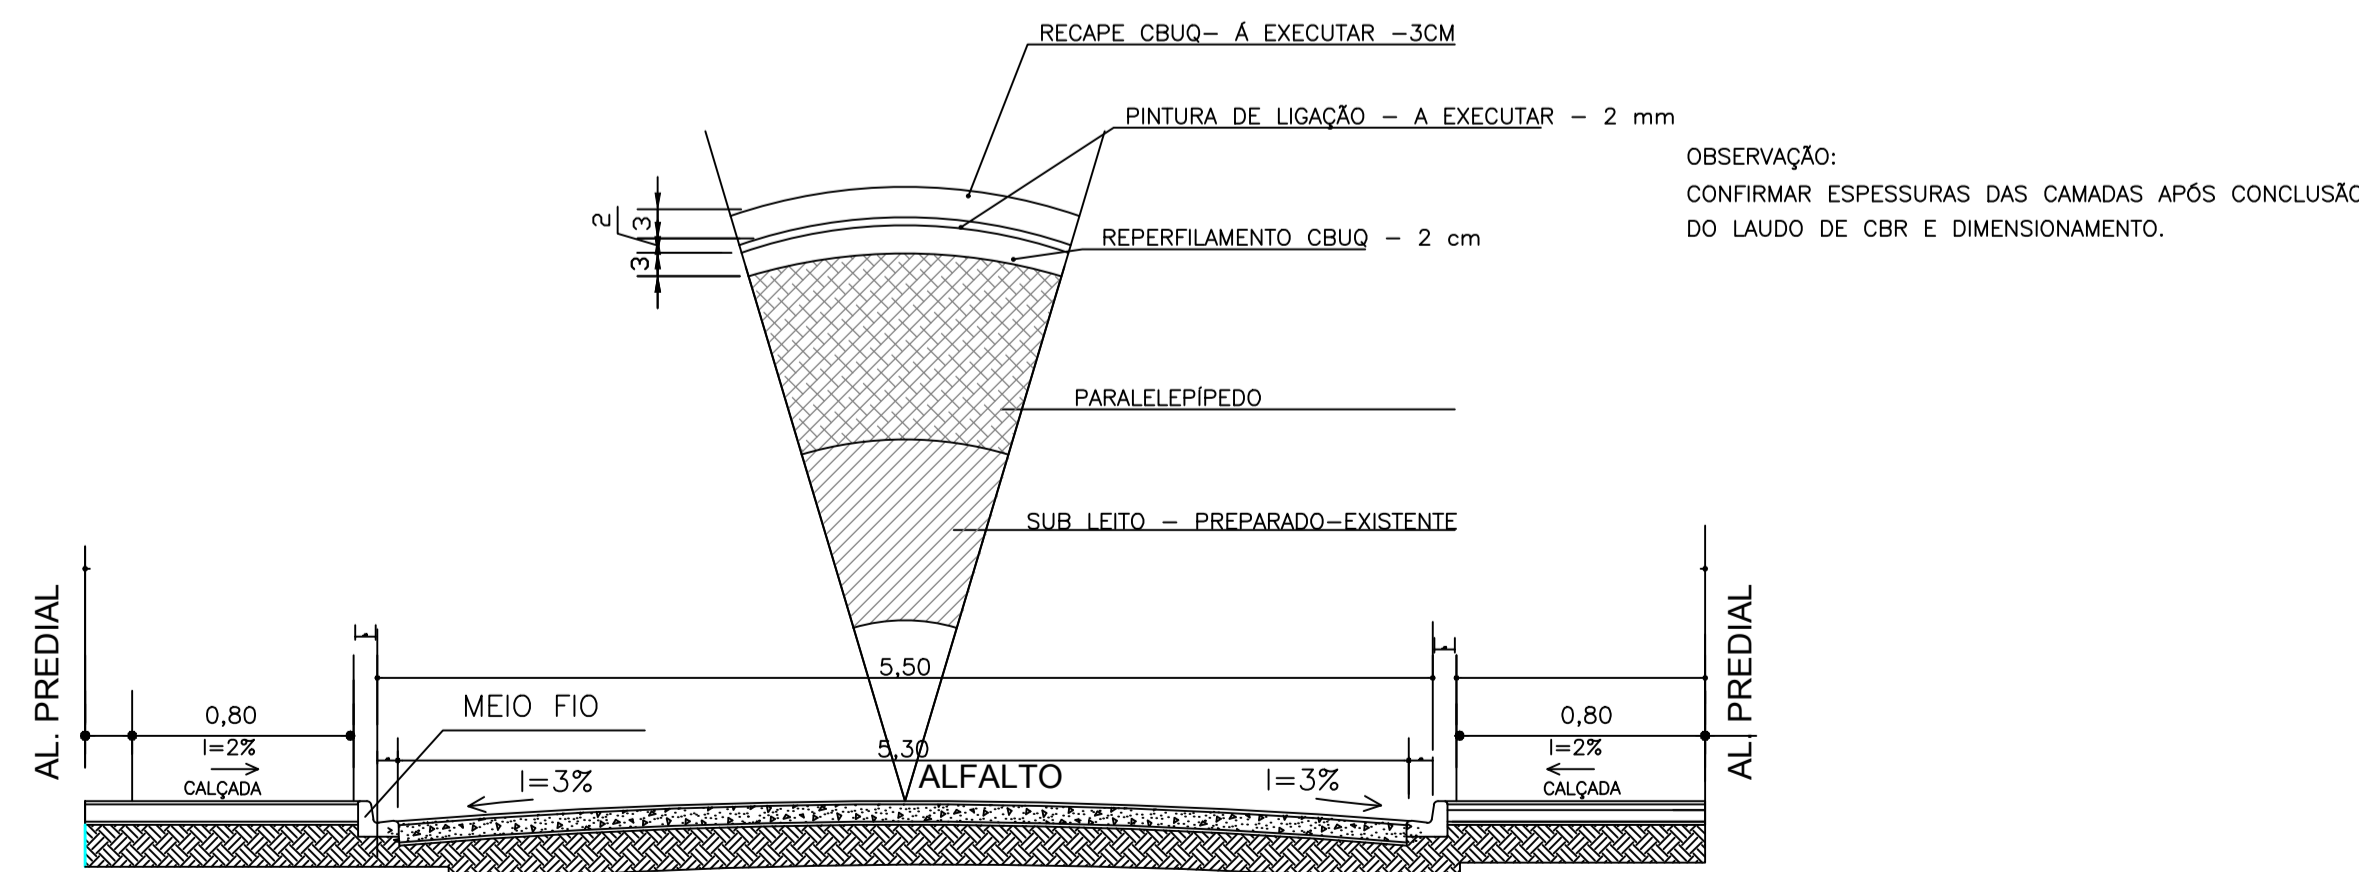

CORTE B
PERFIL DE PAVIMENTAÇÃO ASFÁLTICA
RECAPE SOBRE PARALELEPIPEDO

OBSERVAÇÃO:
 CONFIRMAR ESPESURAS DAS CAMADAS APÓS CONCLUSÃO DO LAUDO DE CBR E DIMENSIONAMENTO.

OBSERVAÇÃO:
 CONFIRMAR ESPESURAS DAS CAMADAS APÓS CONCLUSÃO DO LAUDO DE CBR E DIMENSIONAMENTO.

MEMORIAL DE CÁLCULO RESUMO	
CALÇADA 6 CM	TOTAL 299,86 M2
ESCAPE	28,89 M2
ESCAPE C1	33,13 M2
ÁREA TOTAL	361,88 M2
CALÇADA DAS ENTRADAS DE VEÍCULOS CM	
ÁREA TOTAL	77,78 M2
CALÇADA DAS ENTRADAS DE VEÍCULOS CM	
ÁREA TOTAL	77,78 M2
ÁREA DE PAVIMENTAÇÃO REPERFILAMENTO ASFÁLTICO	
ÁREA TOTAL	1.056,18 M2

PAVIMENTAÇÃO ASFÁLTICA RECAPE SOBRE PARALELEPIPEDO	obra	PAVIMENTAÇÃO ASFÁLTICA RECAPEAMENTO/RECAPE SOBRE PARALELEPIPEDO	
	interessado	RUA HOMERO FERREIRA DOS SANTOS PREFEITURA MUNICIPAL DE RIO BOM - PR	
	projeto	SERGIO HENRIQUE RIBAS MACUCO CREA PR- 17328-D	prancha
	responsável técnico		03/04
referência	PLANTA DE IMPLANTAÇÃO DA PAVIMENTAÇÃO LOCAÇÃO E TABELA DE MEDIDAS		
desenho	data	escala	projeto n°
CILSON	NOVEMBRO/2020	H = 1/500	01