


Rua Dr. Rebouças

Rua José dos F. dos Santos

Av. Rio Grande do Sul

Rua Evêncio Severino Ferreira

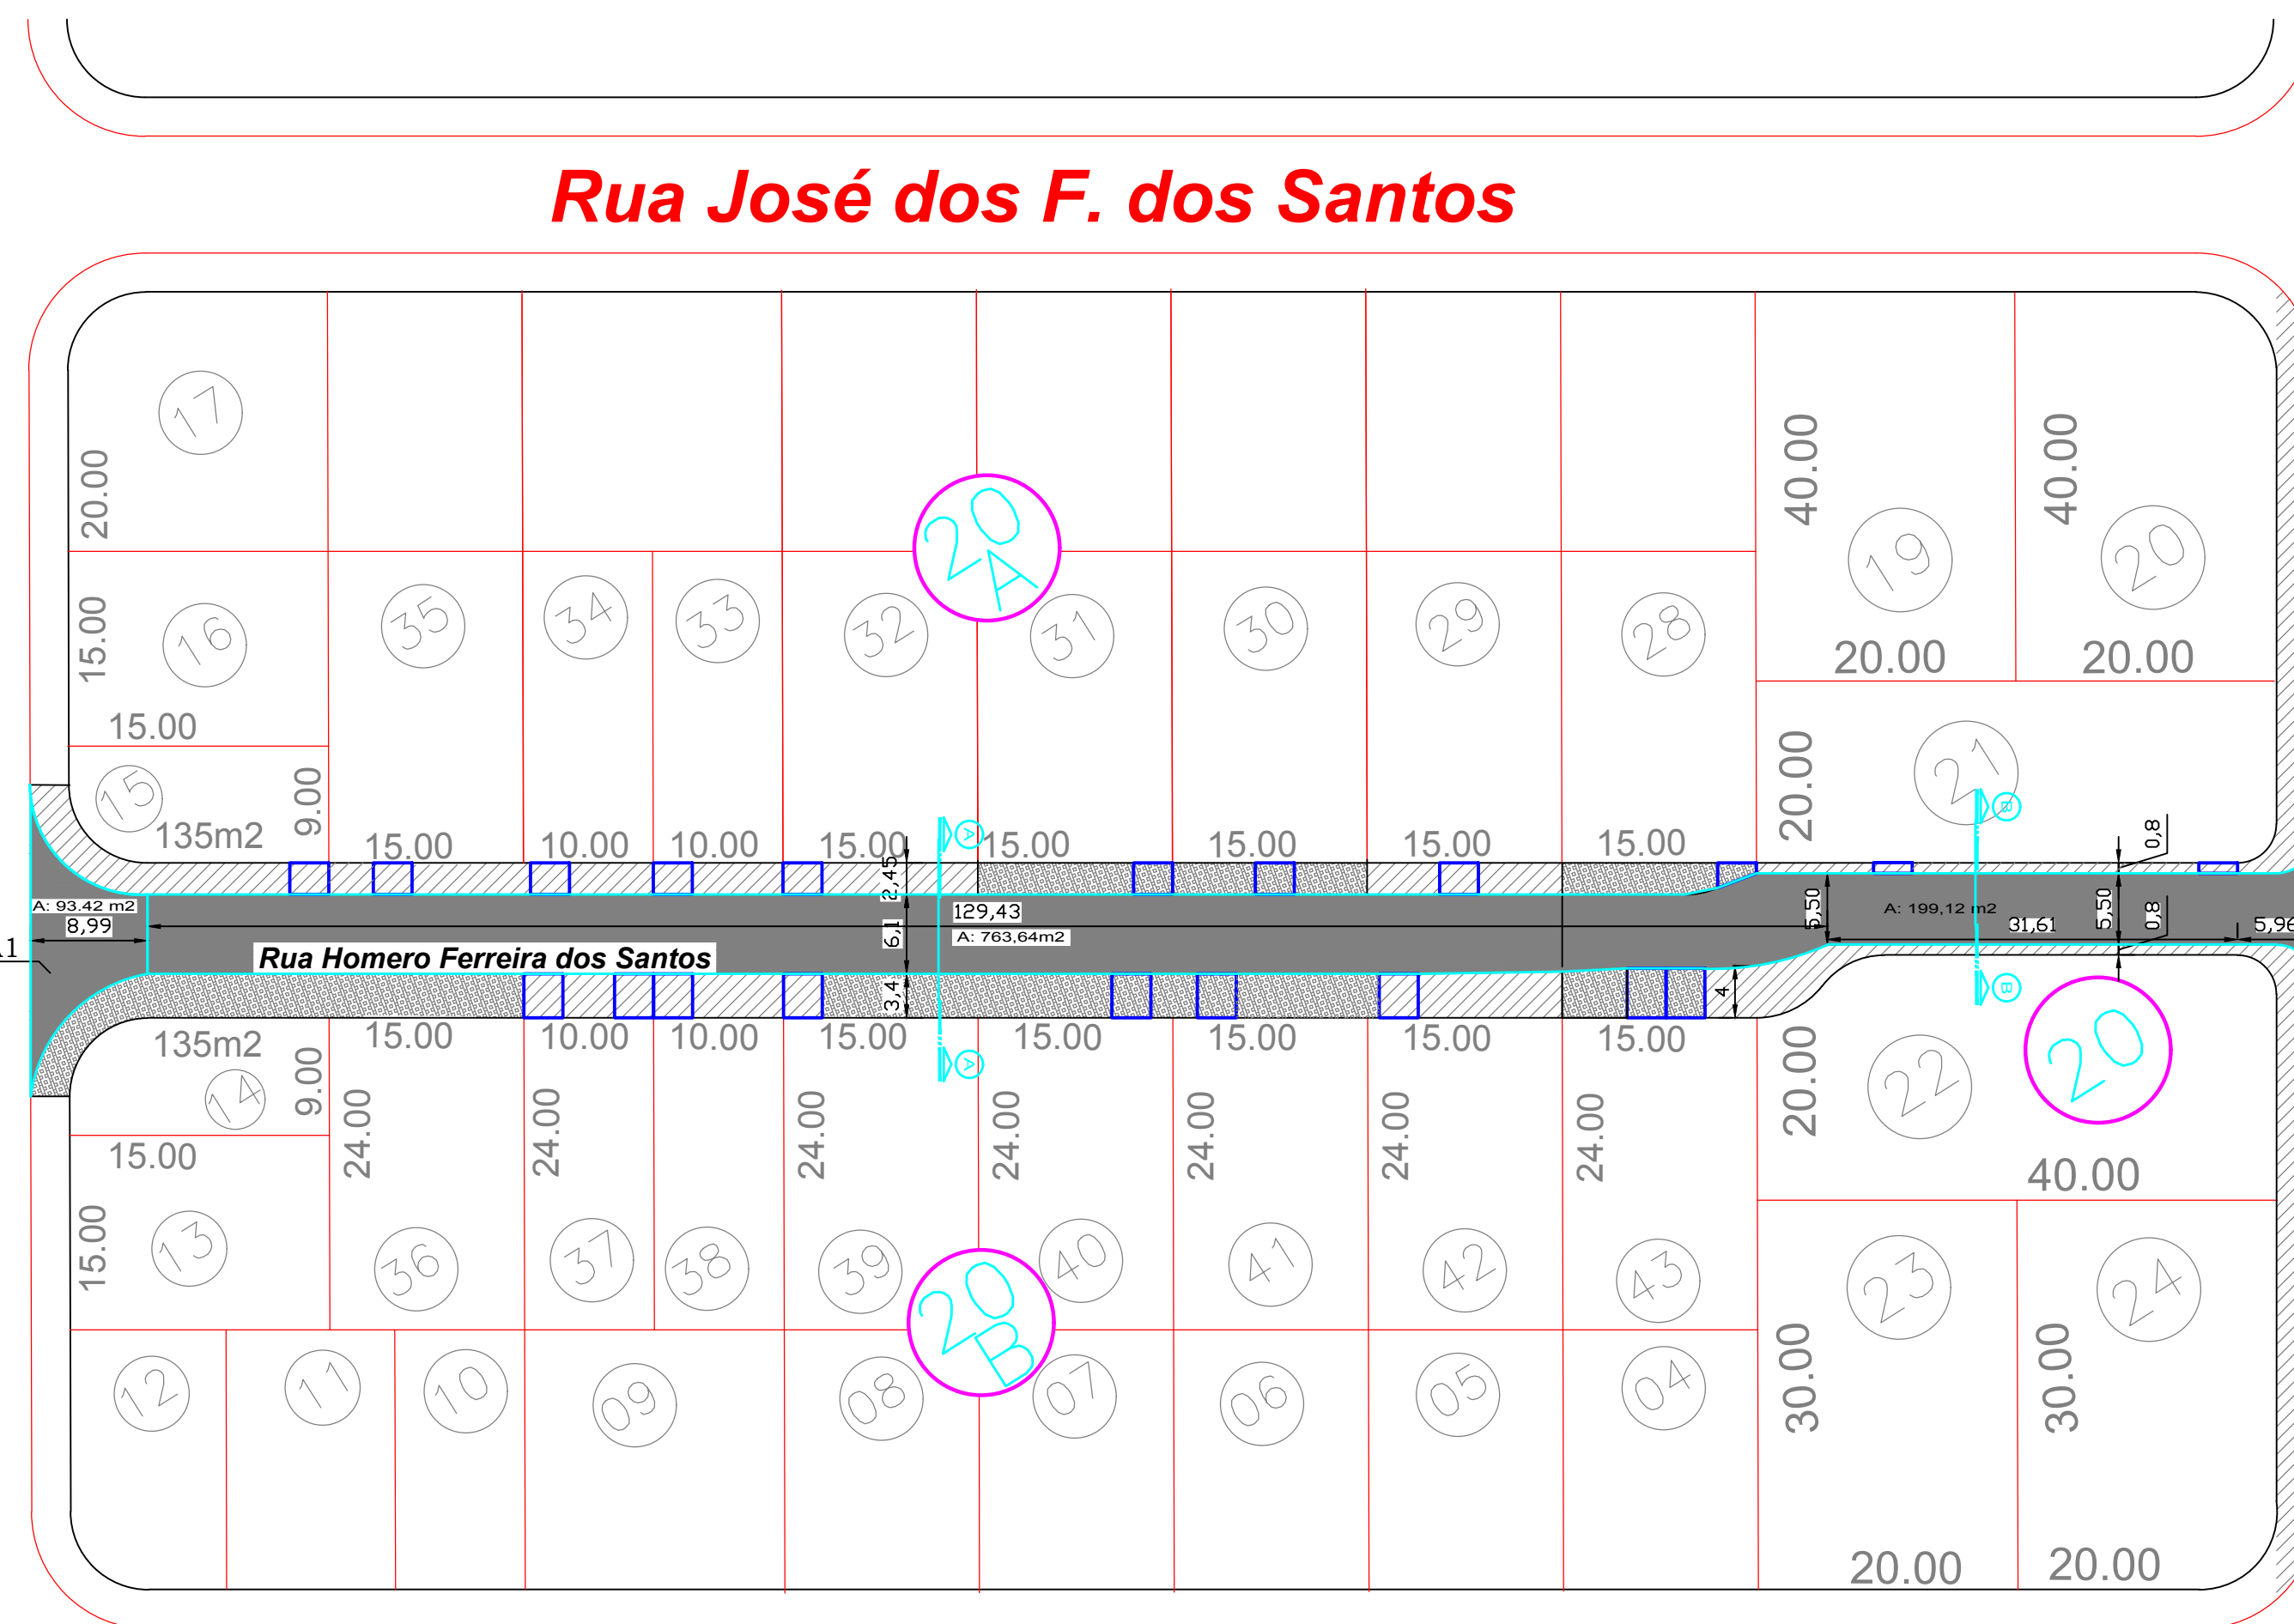

LEGENDA:

- CALÇADA EM CONCRETO Á CONSTRUIR
- CALÇADA EXISTENTE
- REPERFILAMENTO ASFÁLTICO Á CONSTRUIR

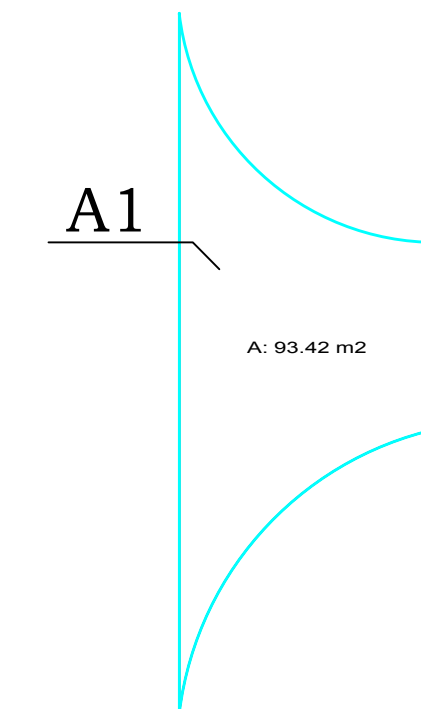


TABELA PAVIMENTAÇÃO/RAMPAS
RUA HOMERO FERREIRA DOS SANTOS

ÁREA DE PAVIMENTAÇÃO REPERFILAMENTO ASFÁLTICO	m2	
	962,76	
TOTAL ESCAPES	93,42	
TOTAL	1.056,18 m2	

PLANTA DE IMPLANTAÇÃO DO REPERFILAMENTO ASFÁLTICO

ESCALA 1 : 500

**PAVIMENTAÇÃO ASFÁLTICA
RECAOE SOBRE PARALELEPÍPEDO**

obra	PAVIMENTAÇÃO ASFÁLTICA RECAPEAMENTO/RECAPE SOBRE PARALELEPÍPEDO		
interessado	PREFEITURA MUNICIPAL DE RIO BOM - PR		
projeto	SERGIO HENRIQUE RIBAS MACUCO CREA PR- 17326-D responsável técnico	prancha	01/04
referência	PLANTA DE IMPLANTAÇÃO DA PAVIMENTAÇÃO LOCAÇÃO E TABELA DE MEDIDAS		
desenho	GILSON	data	NOVEMBRO/2020
escala	H = 1:500	projeto n°	01