PLANTA DE IMPLANTAÇÃO DO RECAPEAMENTO ASFÁLTICO
RECAPE SOBRE PARALELEPÍPEDO

ESCALA 1 : 750

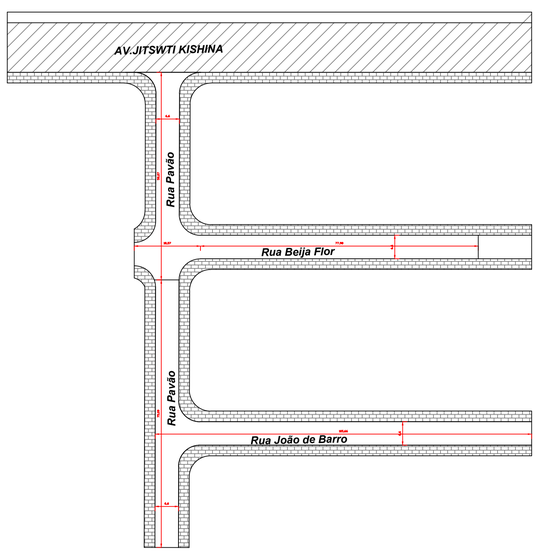

TABELA DE AREAS DE RECAPE SOBRE PARALELEPÍPEDO RUAS BEIJA FLOR /RUA PAVÃO/ RUA JOÃO DE BARRO	
DESCRIÇÃO	AREA M²
TRECHO 01 (RUA BEIJA FLOR E PARTE DA RUA PAVÃO)	1.023,57
TRECHO 02 (RUA JOÃO DE BARRO E PARTE DA RUA PAVÃO)	1.165,55
ÁREA TOTAL	2.189,12

PAVIMENTAÇÃO ASFÁLTICA
RECAOE SOBRE PARALELEPIPEDO

obra: PAVIMENTAÇÃO ASFÁLTICA RECAPEAMENTO/RECAPE SOBRE PARALELEPIPEDO
interessado: RUAS BEIJA FLOR, PAVÃO E JOÃO DE BARRO
PREFEITURA MUNICIPAL DE RIO BOM - PR

projeto: SERGIO HENRIQUE RIBAS MACUCO
CREA PR- 17326-D
responsável técnico

prancha: 01/03

referência: PLANTA DE IMPLANTAÇÃO DA PAVIMENTAÇÃO
LOCAÇÃO E TABELA DE MEDIDAS

desenho	data	escala	projeto nº
GILSON	JUNHO/2020	H = 1:500	01

PLANTA DE LOCAÇÃO DAS RUAS

ESCALA 1 : 500

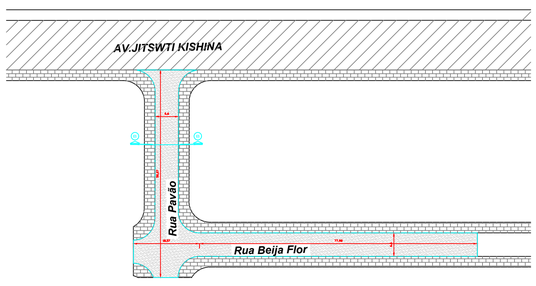

DETALHE TRECHO 01 ÁREA

ESCALA 1 : 500

A: 1023.57 m2

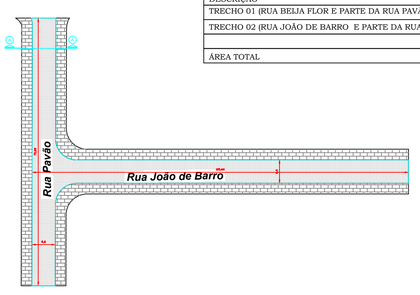

TABELA DE AREAS DE RECAPE SOBRE PARALELEPÍPEDO RUAS BEIJA FLOR /RUA PAVÃO/ RUA JOÃO DE BARRO	
DESCRIÇÃO	AREA M²
TRECHO 01 (RUA BEIJA FLOR E PARTE DA RUA PAVÃO)	1.023,57
TRECHO 02 (RUA JOÃO DE BARRO E PARTE DA RUA PAVÃO)	1.165,55
ÁREA TOTAL	2.189,12

DETALHE TRECHO 02 ÁREA

ESCALA 1 : 500

A: 1165.55 m2

CORTE B
PERFIL DE PAVIMENTAÇÃO ASFÁLTICA
RECAPE SOBRE PARALELEPÍPEDO

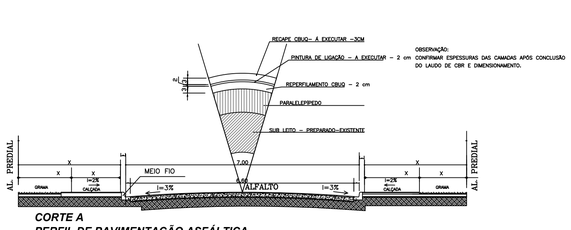

CORTE A
PERFIL DE PAVIMENTAÇÃO ASFÁLTICA
RECAPE SOBRE PARALELEPÍPEDO

PAVIMENTAÇÃO ASFÁLTICA
RECAOE SOBRE PARALELEPIPEDO

obra: PAVIMENTAÇÃO ASFÁLTICA RECAPEAMENTO/RECAPE SOBRE PARALELEPIPEDO
interessado: RUAS BEIJA FLOR, PAVÃO E JOÃO DE BARRO
PREFEITURA MUNICIPAL DE RIO BOM - PR

projeto: SERGIO HENRIQUE RIBAS MACUCO
CREA PR- 17326-D
responsável técnico

prancha: 02/03

referência: DETALHE DOS TRECHOS
CORTES E PERFIS

desenho	data	escala	projeto nº
GILSON	JUNHO/2020	H = 1:500	01

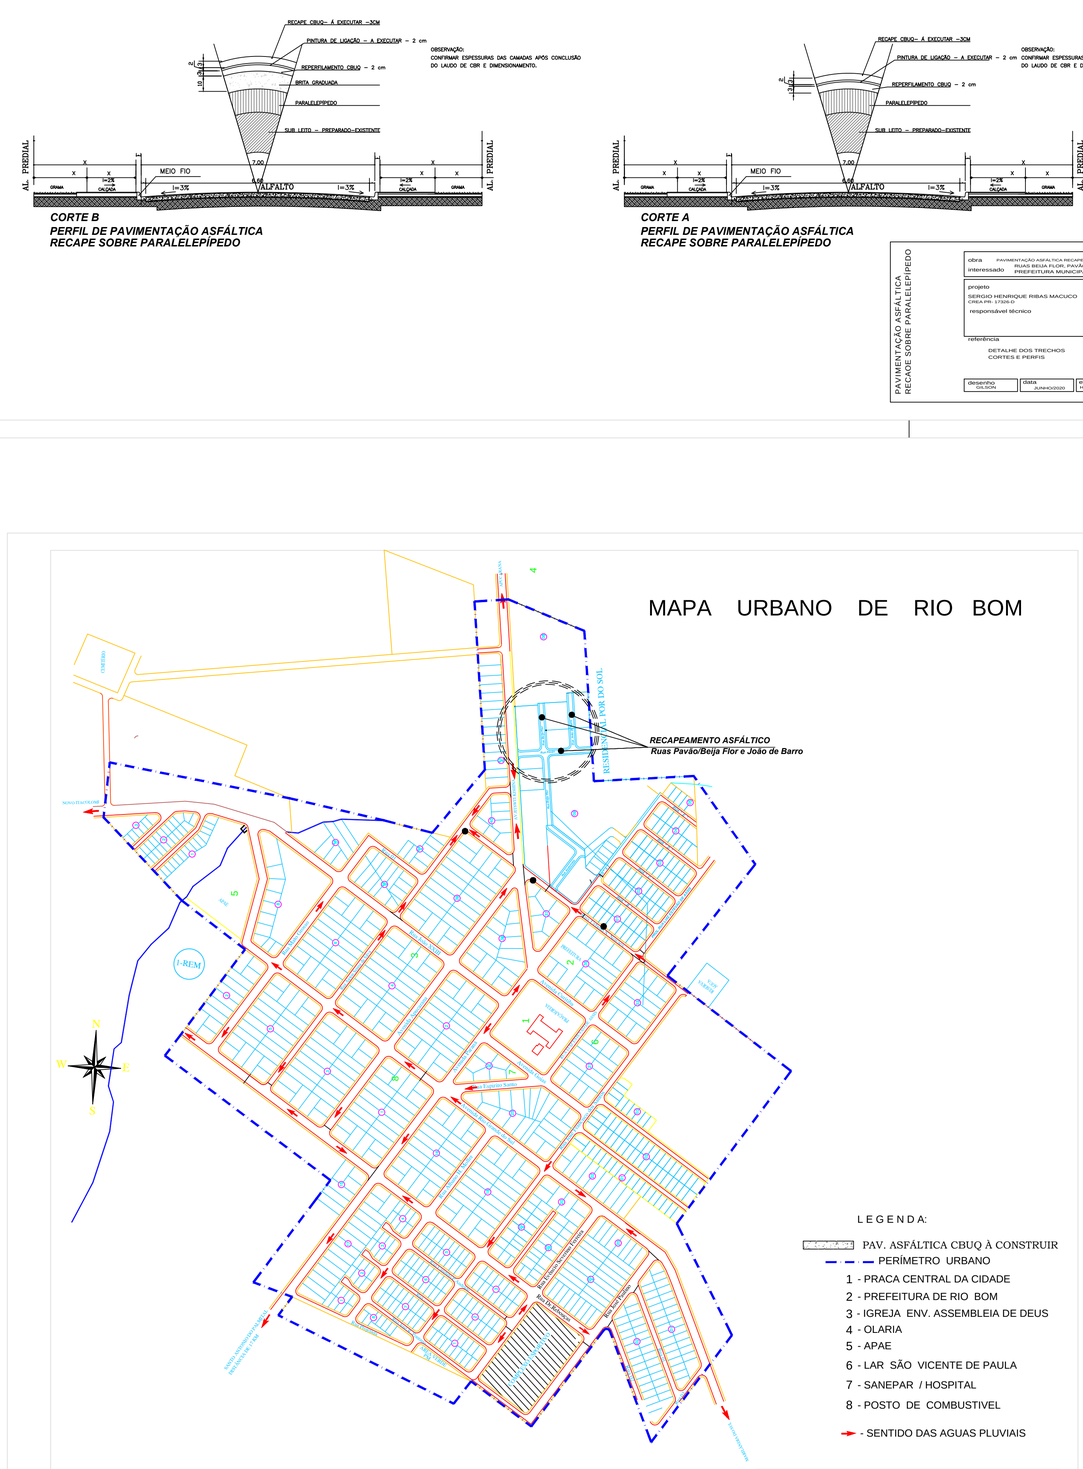

PLANTA DE SITUAÇÃO

SEM ESCALA

PLANTA DE SITUAÇÃO

obra: PAVIMENTAÇÃO ASFÁLTICA RECAPEAMENTO/RECAPE SOBRE PARALELEPIPEDO
interessado: RUAS BEIJA FLOR, PAVÃO E JOÃO DE BARRO
PREFEITURA MUNICIPAL DE RIO BOM - PR

projeto: SERGIO HENRIQUE RIBAS MACUCO
CREA PR- 17326-D
responsável técnico

prancha: 03/03

referência: SITUAÇÃO

desenho	data	escala	projeto nº
GILSON	JUNHO/2020	H = 1:500	01