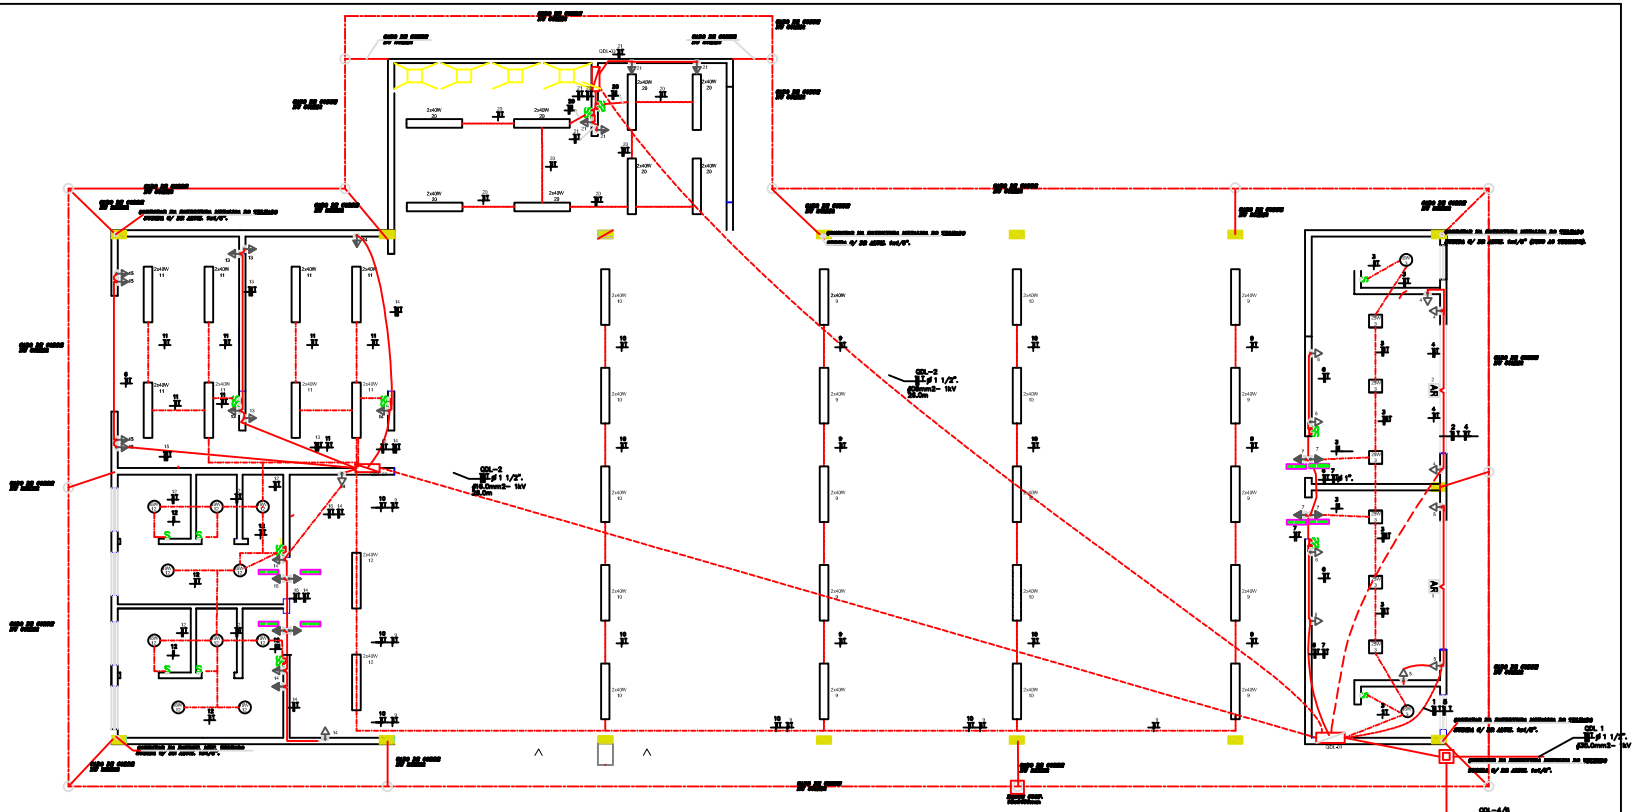

PLANTA BAIXA
ESCALA ..... 1 : 50

DET. DE ENTRADA
DE ENERGIA
ILUSTRACAO SEM ESCALA

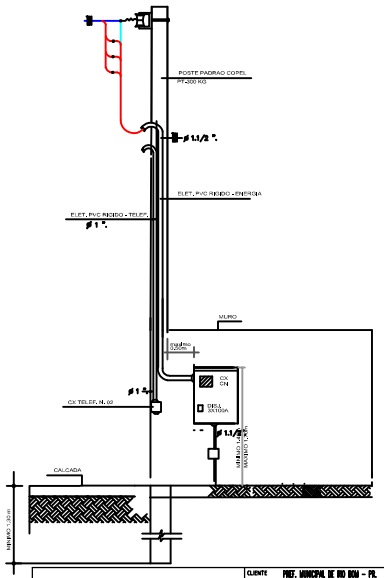

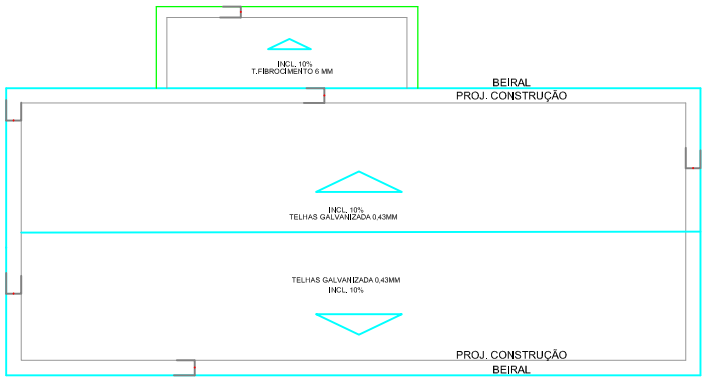

COBERTURA
ESCALA ..... 1 : 100

RESP. TECNICO: APARECIDO DONZENTI DA SILVA	ASSINATURA	CLIENTE: PREF. MUNICIPAL DE RIO BOM - PR. CENTRO DE EVENTOS	
REV. 01 / DATA 09/2010 / ESCRITORIO ARUJ / FONE (0 **) 4822-0000 / CREA-PR 15.255-D / E-MAIL: arbs@ig.com.br		REF. PROJETO ELETRICO ILUMINACAO/TOMADAS LEGENDA.	FOLHA 01 02. / ESCALA SEM