


PLANTA DE IMPLANTAÇÃO
ESCALA 1:1000



PLANTA DE SITUAÇÃO
SEM ESCALA

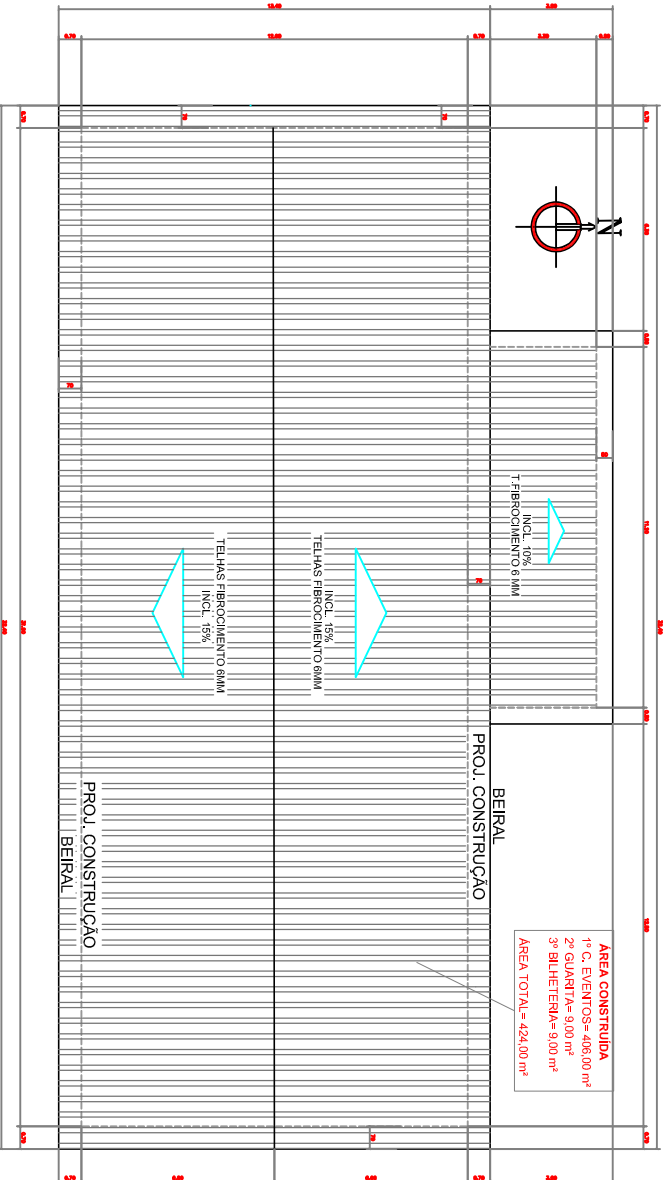

PLANTA DE COBERTURA
ESCALA 1:100

OBRS:
O AUTOR DO PROJETO É O RESPONSÁVEL TÉCNICO SAO RESPONSÁVEL, CIVIL E ADMINISTRATIVAMENTE POR TODAS AS IMPLANTAÇÕES PRESTADAS NO PRESENTE PROJETO, SEM COMO PELA APLICAÇÃO DAS ESPECIFICAÇÕES COMPLEMENTARES DO SUBPROJETO DE SANEAMENTO, TENDO DEPENDENTES DE EVENTUAIS PRELIMINARES DE TERCEIROS.

HISTÓRICO DE ATUALIZAÇÃO / SUBSTITUIÇÃO DO PROJETO

DATA	DESCRIÇÃO DA ATUALIZAÇÃO / SUBSTITUIÇÃO	N. DO PROJETO

OBRA / ENDEREÇO
CENTRO DE EVENTOS
LOTE 04 - ANEXO CIVIL - 1º SETOR - C/ABRIGADO - RES. SERRA - RIO SODRE - PARANÁ - CEP: 81000-000

ÁREA
406,00 m²
Ocupação / designação / destino
Centro de eventos com finalidade Carga de Incêndio: (F-1)

PROJETA
02
CONTÉUDO DA PROJETA
04
IMPLANTAÇÃO
PLANTA DE COBERTURA
PLANTA DE SITUAÇÃO

PROJETA
MUNICÍPIO DE RIO SODRE - PR
CNPJ: 26.771.272/0001-71

ESCALA
1 : 100
RESPONSÁVEL TÉCNICO
ENGENHEIRO CIVIL - SANEAMENTO E ÁREAS IMPLANTADO - CREA/PR 110393/D
DATA
FEBREIRO 2020
PRESENCIA
GILSON