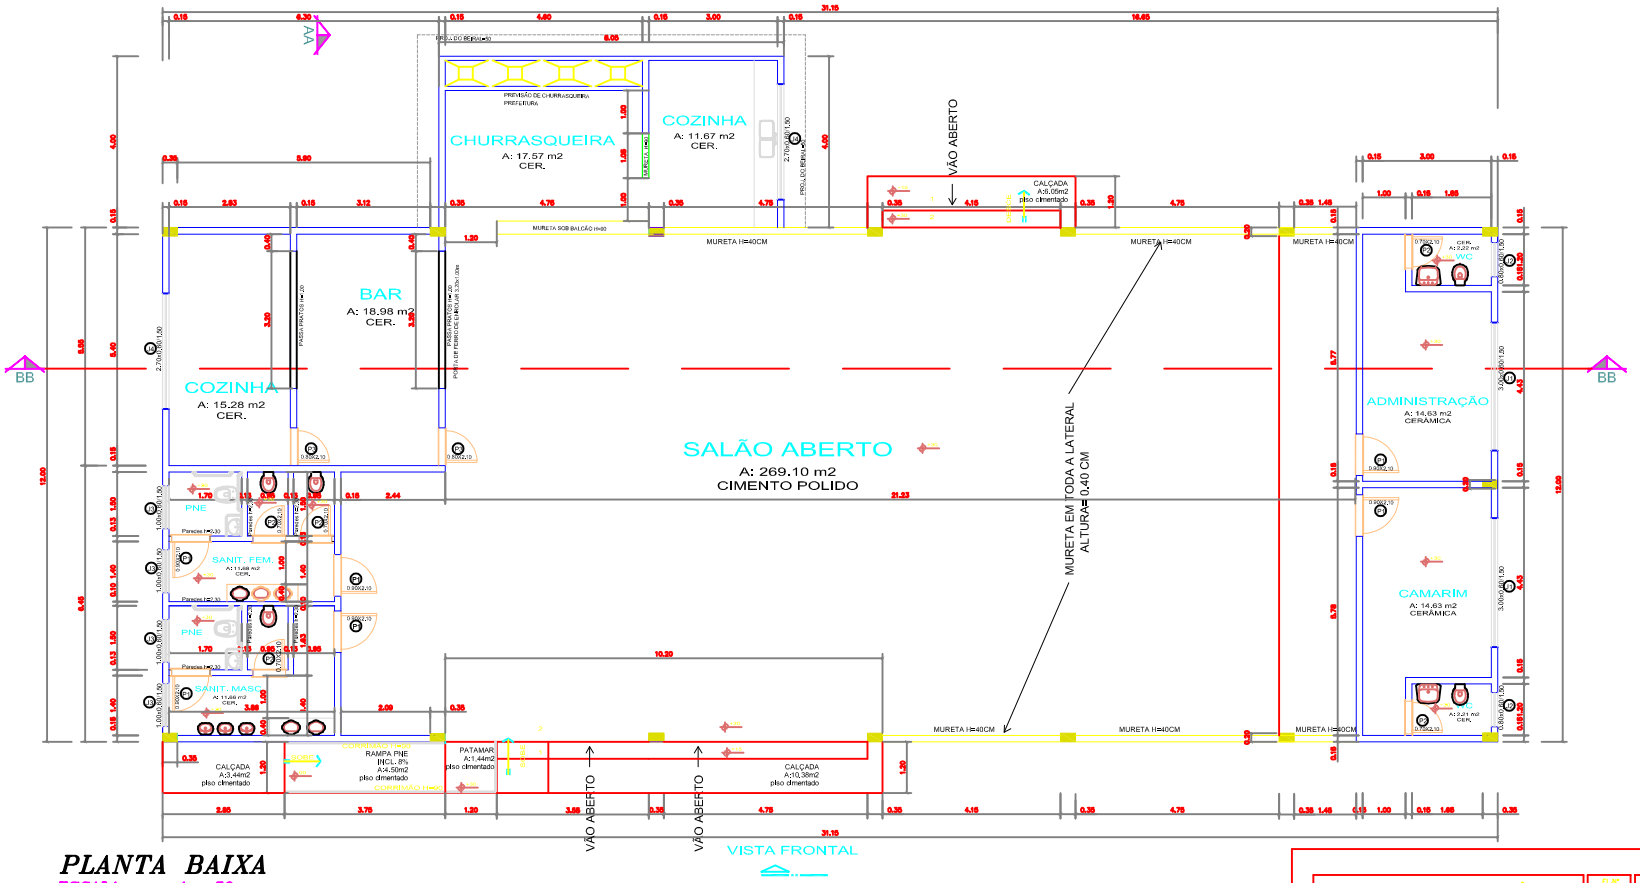

PLANTA BAIXA

ESCALA ..... 1 : 50

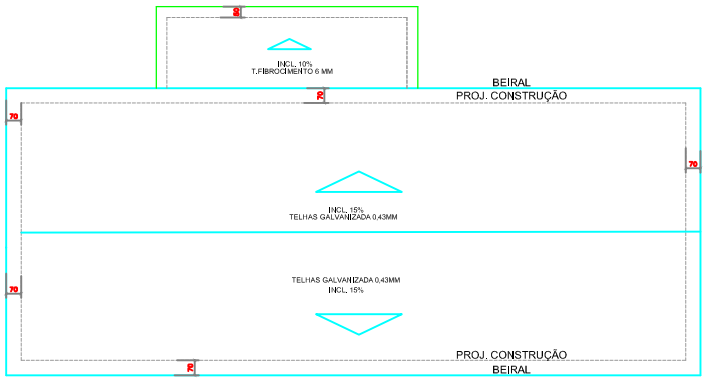

COBERTURA

ESCALA ..... 1 : 100

QUADRO DE ESQUADRIAS BARRACÃO

	LARGURA	ALTURA	PEITORIL	ÁREA	QTDE.	TIPO
J1	2,00	0,40	1,60	1,00	01	FERRO – CORRER
J2	0,80	0,60	1,40	0,48	01	FERRO – BASCULANTE
J3	1,00	0,60	1,40	0,60	01	FERRO – BASCULANTE
J4	0,70	0,60	1,40	1,05	03	FERRO – CORRER
P1	0,80	2,10	–	1,68	05	MADEIRA – ABRIR
P2	0,70	2,10	–	1,47	05	MADEIRA – ABRIR
P3	0,80	2,10	–	1,68	02	MADEIRA – ABRIR
P4	0,80	1,00	0,00	0,80	01	FERRO – CIRCULAR

PROJETO ARQUITETÔNICO

FLAN. 01 | MPL. 05

REFERÊNCIA: PLANTA BAIXA /COBERTURA

OBRA: CONSTRUÇÃO DE UM CENTRO DE EVENTOS

LOCAL: LOTE 32-A/2- NÚCLEO CHÁCARAS 1ª SECÇÃO - GELBA RIO BOM -RIO BOM/PR.

PROPR.: PREFEITURA MUNICIPAL DE RIO BOM

DATA: NOVEMBRO/2012 ESCALA: INDICADA

RESPONS.: RESP.

AREAS:

TERRENO 15.022,85 m2.

A CONSTRUIR

BARRACÃO ..... 405,00 m²

IND. APROV. 0,02702

TX. OCUP. 2,70%

A CONTRATADA NO PRESENTE PROJETO FICA PREFEITURA NÃO RECONHECE A PROPRIEDADE DO PROJETO.

PROPRIET.: PREFEITURA MUNICIPAL DE RIO BOM

RESPONSÁVEL TÉCNICO: ENG. CIVIL SERGIO HENRIQUE RIBAS MACUCO

CREA-PR 117.439/D

PREFEITURA / M.D.V.