


CORTE BB'
ESCALA 1:100

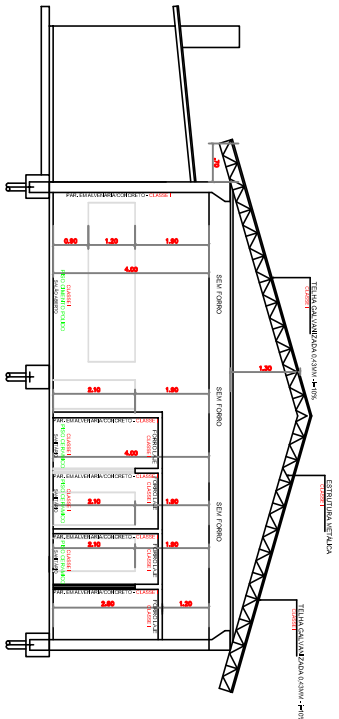

CORTE AA'
ESCALA 1:100

| CONTROLE DE MATERIAS DE ACABAMENTO E REVESTIMENTO - CONSORCIO NºT 102814 | | | |
|--|----------|------------------------------|------------------|
| TERREO | CLASSE | CENTRO DE EVENTOS - RIO BONU | TIPO DO MATERIAL |
| FORRO | CLASSE I | LAJE | |
| SANITARIO MASCULINO | CLASSE I | LAJE | |
| SANITARIO FEMININO | CLASSE I | LAJE | |
| COZINHA I | CLASSE I | LAJE | |
| CHURRASQUEIRA | CLASSE I | LAJE | |
| COZINHA II | CLASSE I | LAJE | |
| SALAO ABERTO | CLASSE I | LAJE | |
| CAMARIM | CLASSE I | LAJE | |
| ADMINISTRACAO | CLASSE I | LAJE | |
| CAMARIM | CLASSE I | LAJE | |
| GUARITA | CLASSE I | LAJE | |
| SANITARIO MASCULINO | CLASSE I | LAJE | |
| SANITARIO FEMININO | CLASSE I | LAJE | |
| COZINHA I | CLASSE I | LAJE | |
| CHURRASQUEIRA | CLASSE I | LAJE | |
| COZINHA II | CLASSE I | LAJE | |
| SALAO ABERTO | CLASSE I | LAJE | |
| ADMINISTRACAO | CLASSE I | LAJE | |
| CAMARIM | CLASSE I | LAJE | |
| GUARITA | CLASSE I | LAJE | |
| PIOSOS | | | |
| SANITARIO MASCULINO | CLASSE I | CERAMICO | |
| SANITARIO FEMININO | CLASSE I | CERAMICO | |
| COZINHA I | CLASSE I | CERAMICO | |
| CHURRASQUEIRA | CLASSE I | CERAMICO | |
| COZINHA II | CLASSE I | CERAMICO | |
| SALAO ABERTO | CLASSE I | CIMENTO POLIDO | |
| ADMINISTRACAO | CLASSE I | CERAMICO | |
| CAMARIM | CLASSE I | CERAMICO | |
| GUARITA | CLASSE I | CERAMICO | |
| TIPO DO MATERIAL | | | |
| SANITARIO MASCULINO | CLASSE I | ALVENARIA/CONCRETO | |
| SANITARIO FEMININO | CLASSE I | ALVENARIA/CONCRETO | |
| COZINHA I | CLASSE I | ALVENARIA/CONCRETO | |
| CHURRASQUEIRA | CLASSE I | ALVENARIA/CONCRETO | |
| COZINHA II | CLASSE I | ALVENARIA/CONCRETO | |
| SALAO ABERTO | CLASSE I | ALVENARIA/CONCRETO | |
| CAMARIM | CLASSE I | ALVENARIA/CONCRETO | |
| GUARITA | CLASSE I | ALVENARIA/CONCRETO | |
| TIPO DO MATERIAL | | | |
| SANITARIO MASCULINO | CLASSE I | ALVENARIA/CONCRETO | |
| SANITARIO FEMININO | CLASSE I | ALVENARIA/CONCRETO | |
| COZINHA I | CLASSE I | ALVENARIA/CONCRETO | |
| CHURRASQUEIRA | CLASSE I | ALVENARIA/CONCRETO | |
| COZINHA II | CLASSE I | ALVENARIA/CONCRETO | |
| SALAO ABERTO | CLASSE I | ALVENARIA/CONCRETO | |
| ADMINISTRACAO | CLASSE I | ALVENARIA/CONCRETO | |
| CAMARIM | CLASSE I | ALVENARIA/CONCRETO | |
| GUARITA | CLASSE I | ALVENARIA/CONCRETO | |
| TIPO DO MATERIAL | | | |
| SANITARIO MASCULINO | CLASSE I | ALVENARIA/CONCRETO | |
| SANITARIO FEMININO | CLASSE I | ALVENARIA/CONCRETO | |
| COZINHA I | CLASSE I | ALVENARIA/CONCRETO | |
| CHURRASQUEIRA | CLASSE I | ALVENARIA/CONCRETO | |
| COZINHA II | CLASSE I | ALVENARIA/CONCRETO | |
| SALAO ABERTO | CLASSE I | ALVENARIA/CONCRETO | |
| ADMINISTRACAO | CLASSE I | ALVENARIA/CONCRETO | |
| CAMARIM | CLASSE I | ALVENARIA/CONCRETO | |
| GUARITA | CLASSE I | ALVENARIA/CONCRETO | |

NOTAS CMAR:

- A RESPONSABILIDADE DO CONTROLE DE MATERIAS DE ACABAMENTO E REVESTIMENTO NAS AREAS COMUNS E LOCAIS DE REUNIO DE PUBLICO DEVE SER DO RESPONSÁVEL TÉCNICO, SENDO A MANUTENÇÃO DESTES MATERIAS DE RESPONSABILIDADE DO PROPRIETARIO E/OU RESPONSÁVEL PELO USO DA EDIFICACAO
- NA SOLICITACAO DA VISTORIA TECNICA DEVE SER APRESENTADA A ANOTACAO DE RESPONSABILIDADE TECNICA (ART) DO EMPREGO DE MATERIAS DE ACABAMENTO E DE REVESTIMENTO

OBRS:
O AUTOR DO PROJETO E O RESPONSÁVEL TÉCNICO SÃO RESPONSÁVEIS CMAR E ADMINISTRATIVAMENTE POR TODAS AS ATIVIDADES DE PROJETO, EXECUCAO E MANUTENCAO DE OBRAS, SENDO RESPONSABILIDADE DO CORPO DE GERENTES DA POU DA MILITAR DO PARANÁ E FUNDAS BRASILEIRAS VIGENTES SUELTANDO-SE AS SANCOES LEGAIS DEOCORRENTES DE EVENTUAIS PREJUIZOS DE TERCEROS

HISTÓRICO DE ATUALIZAÇÃO / SUBSTITUIÇÃO DO PPIPD

| DATA | DISCRIMINACAO DA ATUALIZACAO / SUBSTITUICAO | N DO PPIPD |
|------|---|------------|
| | | |
| | | |

OBRA / EMPRESCO
CENTRO DE EVENTOS
LOTE 32-A2 - NUCLEO CIVIS II - SECCAO - GLETA RUC BOU - RIO BONU - RIO BONU - PARANÁ - CEP 84800-000

| AREA | ocupacao / desocupacao / divisao | PARA USO DO CMAR |
|-----------------------|---|------------------|
| 406,00 m ² | Centro de eventos com moderada carga de incendio (I-11) | |

| FRANCHA | CONTENUDO DA FRANCHA |
|---------|-----------------------------|
| 04 | CONTROLE DE MATERIAS (CMAR) |
| 04 | DETALHES GERAIS |
| 04 | CORTES AA, BB, CC e DD |

PROPRIETARIO

MUNICÍPIO DE RIO BONU - PR
CNPJ: 15.171.819/0001-11

RESPONSÁVEL TÉCNICO

| ESCALA | DATA | DESENHO |
|--|----------------|---------|
| 1 : 100 | FEVEREIRO 2010 | GILSON |
| ENGENHEIRO CIVIL - FERNANDO MARIANO NETO - CREA/PR 116.726/0 | | |