


**LEGENDA:**


CI	Caixa de Inspeção
CA	Caixa de Caixa
VA	Vala
IS	Isolamento
MS	Módulo Sanitário

Lista de Materiais			
Material	Unid.	Qtd.	Obs.
Tubos	m	34,00	
Tubo PVC - 50mm	m	34,00	
Tubo PVC - 100mm	m	40,00	
Conexões	und	7,00	
Joselho 45° - Ø90mm	und	30,00	
Joselho 90° - Ø90mm	und	1,00	
Joselho 90° - Ø100mm	und	7,00	
Junção Y - Ø90mm	und	8,00	
Junção Y - Ø100mm	und	3,00	
Junção Y - Ø100x50mm	und	7,00	
Te - Ø100mm	und	3,00	
Te - Ø75mm	und	2,00	
Lava - Ø100mm	und	1,00	
Caixas e raios	und	4,00	
Caixa de Inspeção (CI) Ø400x60cm	und	2,00	
Caixa de Caixa (CA) Ø400x60cm	und	2,00	
Caixa Simada - Ø100x50mm	und	11,00	


**DETALHES SUMIDOURO 0,80 x 1,40 x 3,00**  
ESCALA: 1:25

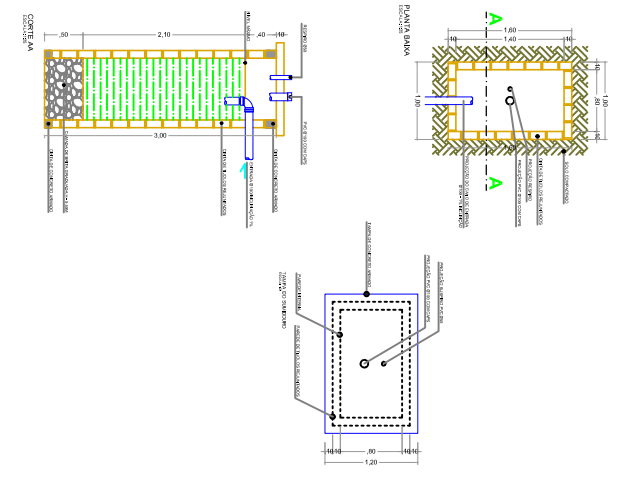

**DETALHES FOSSA SÉPTICA 1,10 x 2,50M**  
ESCALA: 1:25

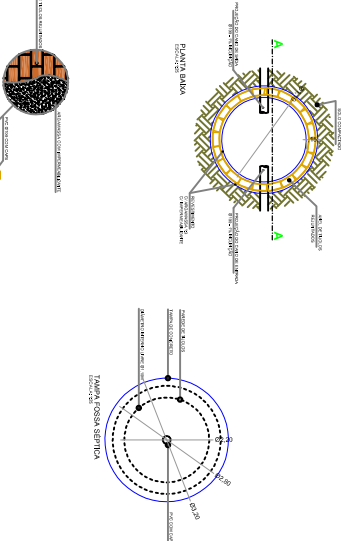

**DETALHES CAIXA DE INSPEÇÃO/GORDURA 0,60 x 0,60 x 0,60M**  
ESCALA: 1:25

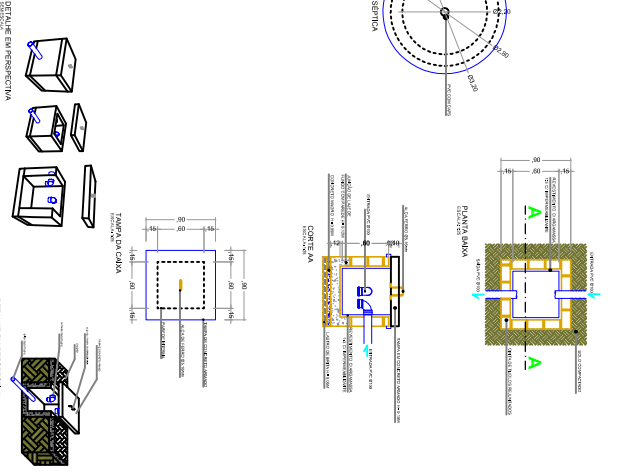

- Deve-se deixar as passagens para tubulações nas vigas baldrameas com o proprio PVC com diâmetro maior para que não haja necessidade de quebra-lati.
- Adotar as seguintes declividades mínimas para as tubulações horizontais
  - 2% para diâmetros até Ø75mm e 1% para diâmetros acima deste, exceto quando indicado para calhas e canaletas: 0,5%;
- A.C.I. (Caixa de Inspeção) e a C.G. (Caixa de Gordura) deve ter dimensão interna de (80x60x60)cm, podendo ser pré-moldada ou moldada in-loco;
- Os lavatórios serão dotados de sifões com altura regulável;
- Prever declividade de 0,5% nos pisos, no sentido das grelhas e raios.

<b>PROJETO HIDRÁULICO</b>		F.N.	N.F.L.
REFERÊNCIA		<b>0102</b>	
ESQUEMA DE DETALHES GERAIS, LICENÇA E QUANTITATIVO			
<b>CONSTRUÇÃO DE UM CENTRO DE EVENTOS</b>			
LOCAL:			
LOTE 33A/2 - NÍQUELO CHUVAZ IN. SEÇÃO - GLEBA RIO BOM - MUNICÍPIO DE RIO BONITO			
PROPOSTA:			
<b>PREFEITURA MUNICIPAL DE RIO BOM</b>			
DATA: 14/05/2020	ESCALA: AMBICION		
DESIGNADO: GILSON BOM	AUTORIZADO:		
<b>ÁREAS:</b>			
CONSTRUÇÃO PRINCIPAL.....406,50m²			
TOTAL DA CONSTRUÇÃO.....406,50m²			
TERRENO.....15.022,80m²			
IND. APROV.:	0,227	AUTORIZADO: ENG. CIVIL, SENIÃO GONÇALVES DE OLIVEIRA, WAGNER	
TX. OCUP.:	2,70%	DATA: 17/07/2020 Nº 17.200/2020	