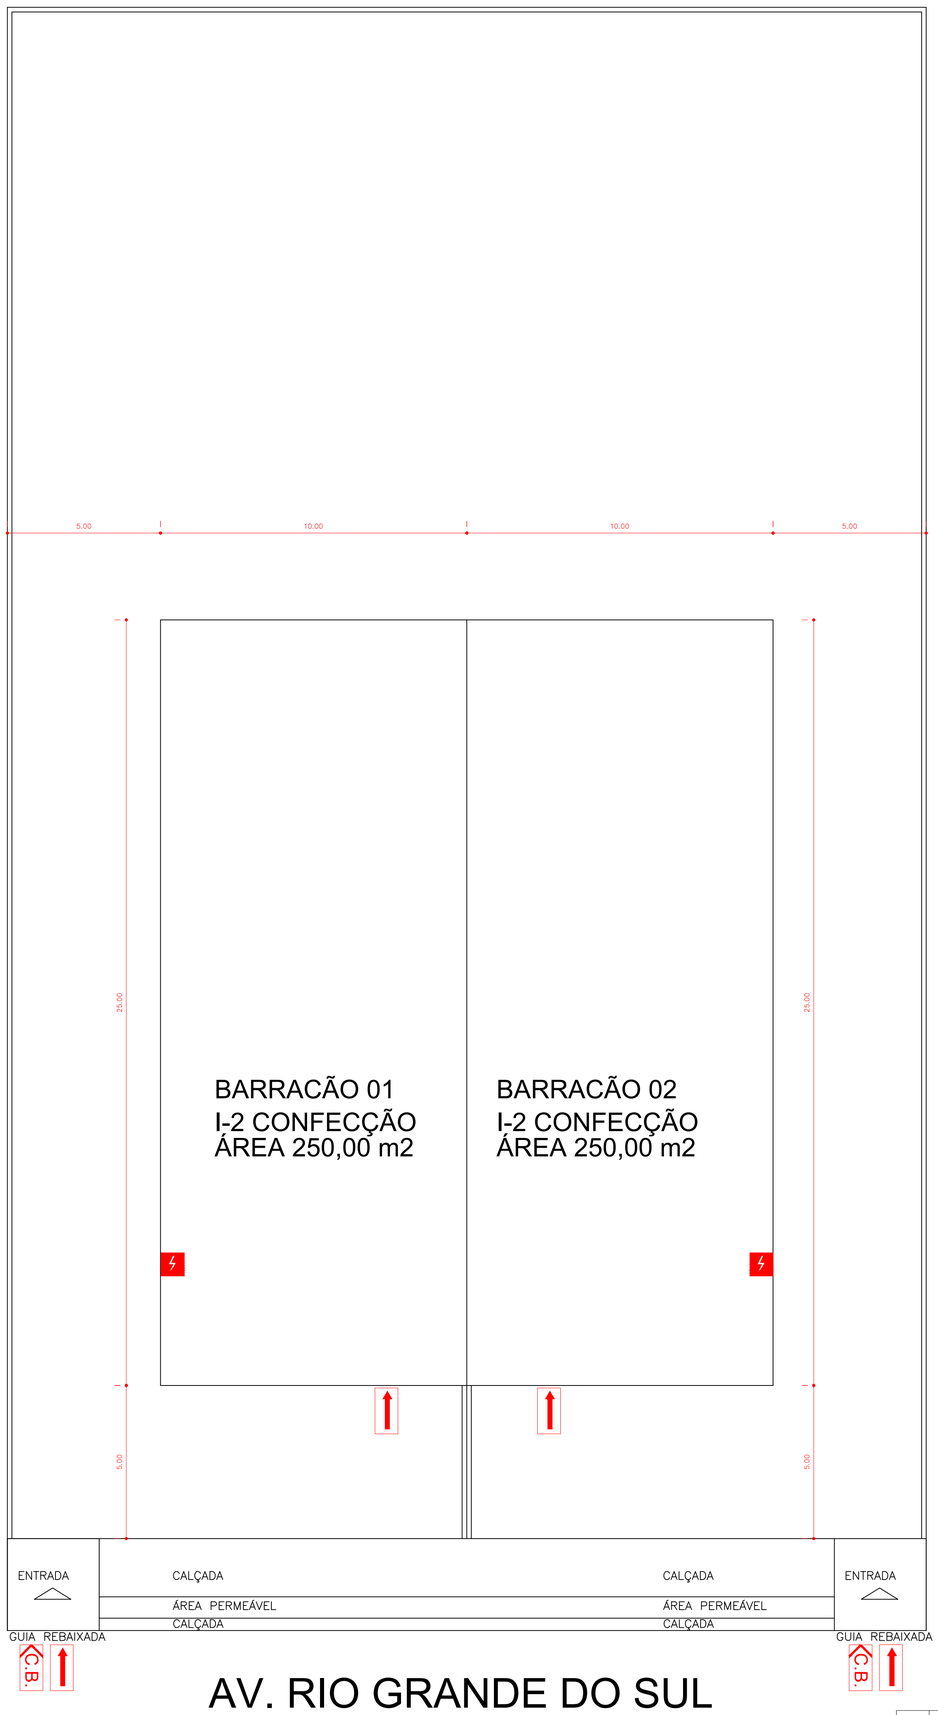

AV. RIO GRANDE DO SUL

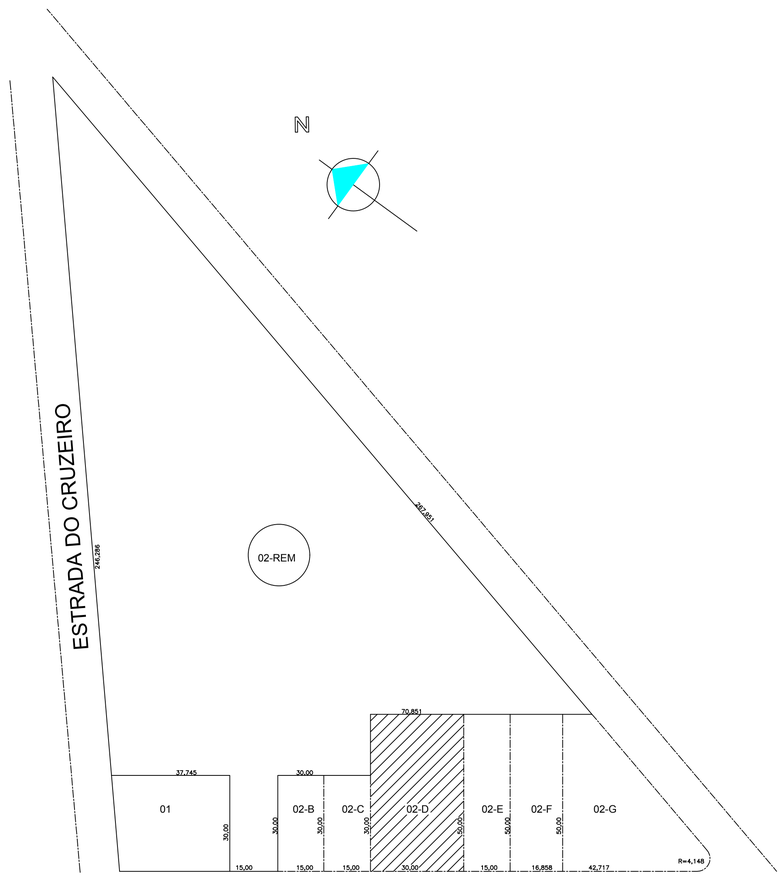

AV. RIO GRANDE DO SUL

SITUAÇÃO

ESCALA 1:5000

NOTA: NÃO HAVERÁ CENTRAL DE GÁS NA EDIFICAÇÃO

PLANO DE SEGURANÇA CONTRA INCÊNDIO E PÂNICO

PAVTIMENTO / SETOR	OCUPAÇÃO	DIVISÃO	C.I. (MJ/m²)	Nº DE PAVIMENTOS	PÉ DIREITO (m)	ÁREA m²
BARRACÃO 01	ROUPAS CONFECÇÃO	I-2	500	01	4,00	250,00
BARRACÃO 02	ROUPAS CONFECÇÃO	I-2	500	01	4,00	250,00

ALTURA	TÉRREO	RISCO	MODERADO	CARGA DE INCÊNDIO	300 MJ/m²	ÁREA CONSTRUIDA 500,00
				ÁREA EXISTENTE		

MEDIDAS DE SEGURANÇA CONTRA INCÊNDIO

	ACESSO DE VIATURA DO CORPO DE BOMBEIROS		ILUMINAÇÃO DE EMERGÊNCIA
	SEPARAÇÃO ENTRE EDIFICAÇÕES		ALARME DE DETECÇÃO DE INCÊNDIO
	SEGURANÇA ESTRUTURAL		SINALIZAÇÃO DE EMERGÊNCIA
	COMPARTIMENTAÇÃO HORIZONTAL		EXTINTORES DE INCÊNDIO
	CONTROLE DE MATERIAL DE ACABAMENTO		HIDRANTES E MAGOTINHOS
	SAÍDAS DE EMERGÊNCIA		CHUVEIROS AUTOMÁTICOS
	ELEVADOR DE EMERGÊNCIA		RESFRIAMENTOS
	CONTROLE DE FUMNAÇA		ESPUMA
	BRIGADA DE INCÊNDIO		SISTEMA FIXO DE GASES LIMPOS

MEDIDAS	DE SEGURANÇA CONTRA INCÊNDIO

LEGENDA

- RISCO ELÉTRICO
- ACESSO DA GUARNIÇÃO À EDIFICAÇÃO
- C.B — ACESSO DA VIATURA À EDIFICAÇÃO

PLANTA

Planta de Risco

ESCALA 1:100

Obra/Endereço

OBRA: CONSTRUÇÃO DE UM BARRACÃO PARA GERAÇÃO DE RENDA
LOTE 02-D – NÚCLEO PATRIMONIO CHÁCARAS– 1ª SECÇÃO– COLONIZAÇÃO RIO BOM –RIO BOM/PR.

Área: 500,00 m²

Ocupação: MÁQUINAS DE LAVAR DE COSTURA OU DE ESCRITÓRIO I-1

Nº DE FLS.: 01/03

Conteúdo da Prancha:
PLANO DE SEGURANÇA C/ INCÊNDIO E PÂNICO
PLANTA DE RISCO
SITUAÇÃO

proprietário

PREFEITURA MUNCIPAL DE RIO BOM
CNPJ: 75.771.212/0001-71

escala: INDICADA

autor/responsável técnico: ENG. CIVIL SÉRGIO HENRIQUE RIBAS MACUCO– CREA PR–17.326/D

data: 23/04/2018

Para uso do CBMPR