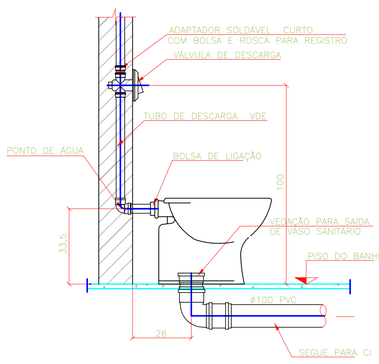

DETALHE DE LIGACAO DO VS

SEM ESCALA

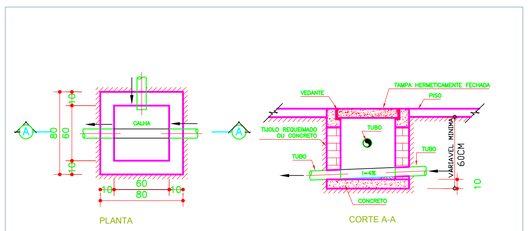

CAIXA DE INSPEÇÃO - CI - 80X80cm

ESCALA 1:1

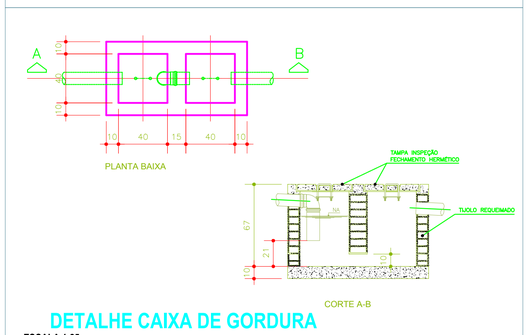

DETALHE CAIXA DE GORDURA

ESCALA 1:25

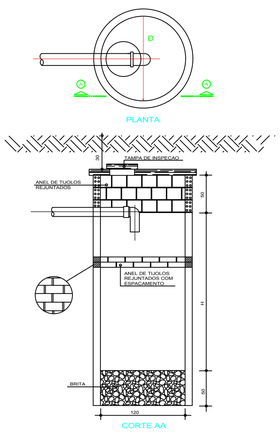

OBS.: DIMENSOES PARA TAXA DE ABSORCAO SUPERIOR A 60 LITROS/m2/DIA.

DETALHE - SUMIDOURO

ILUSTRACAO SEM ESCALA

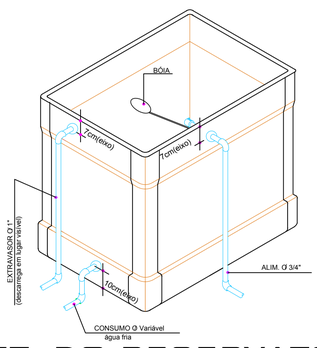

DET. DO RESERVATÓRIO

(fibrocimento 500 ou 1000 litros)

ILUSTRAÇÃO SEM ESCALA

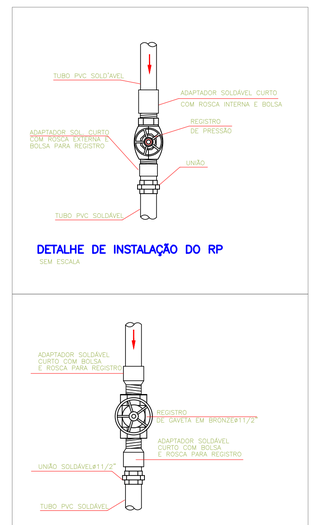

DETALHE DE INSTALAÇÃO DO RP

SEM ESCALA

DETALHE DE INSTALAÇÃO DO RG

SEM ESCALA

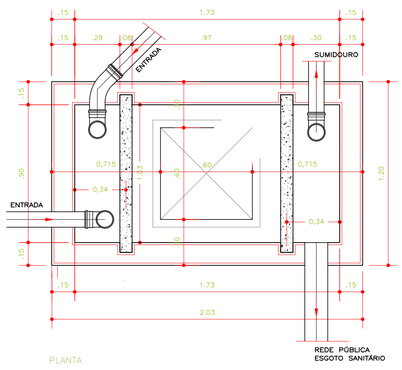

PLANTA

1,70x0,90M (DIM. INTERNA)

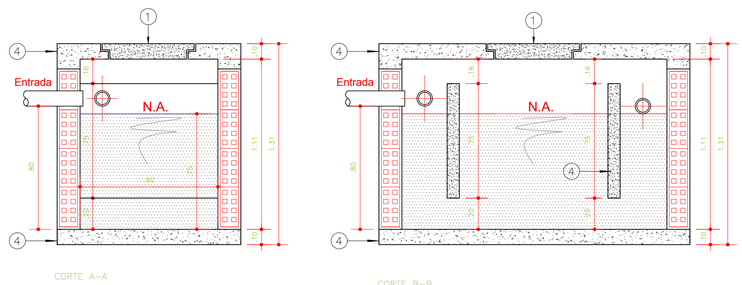

FOSSA SÉPTICA

ESCALA 1:25

NOTAS:

1 - Devem ser executadas tubulações de acesso para facilitar a inspeção e limpeza da fossa e sumidouro com garantia de total vedação;
2 - As chicanas devem ser perfeitamente fixadas na parede paragarantia da sua durabilidade evitando-se quebras durante o processo de limpeza e manutenção;
3 - A velocidade de escoamento do afluente deve ser reduzida, mantendo-se a tubulação de entrada da fossa com uma inclinação máxima de 2%;
4 - As limpezas devem seguir a intervalos aproximados de 6 meses para à garantia da eficiência do tratamento do esgoto;
5 - anteriormente a qualquer operação de limpeza ou outra qualquer, as tampas devem ser mantidas abertas tempo suficientes para a remoção dos gases tóxicos e explosivos (mínimo de 5 minutos);
6 - durante a remoção do lodo digerido, aproximadamento 10% de seu volume devem ser deixados no interior da fossa
7 - o lodo e a escuma removidos do tanque em nenhuma hipótese devem ser lançados em corpos de água ou galeria de águas pluviais;
8 - os locais de lançamento do lodo e escuma devem ser definidos pelo órgãos responsáveis pelo saneamento básico do município;

NOTAS:

1) Procedimentos para verificação da estanqueidade da Fossa Séptica:
   - Devem ser realizados antes do início da operação de funcionamento;
   - Após o término da exewcução, aguardar 24 horas para início do teste;
   - Preencher com água até atingir a altura útil calculada;
   - Aguardar por 12 horas e verificar se ocorreu redução da altura do líquido, superior a 3cm;
   - Ocorrendo redução, reparar possíveis trincas, fissuras ou defeitos nas juntas, repetir o processo.
2) Recomendamos que todas as canalizações instaladas nas áreas onde haja tráfego de veículos sejam assentadas a uma profundidade adequada e reaterradas com material isento de pedras ou outros corpos estranhos que possam vir a danificá-las;
3) Durante a construção até o ínicio da montagem dos aparelhos, as extremidade livres das tubulações serão vedadas com caps ou plugs devidamente apertados, para evitar a entrada de corpos estranhos;

LEGENDA

	TUBULAÇÃO DE ESGOTO
	TUBULAÇÃO DE AGUA FRIA
AF	AGUA FRIA
AP	AGUA PLUVIAL
CIE	CAIXA DE INSPEÇÃO ESGOTO
FN	FOSSA NEGRA
VS	VASO SANITARIO
LV	LAVATÓRIO
CH	CHUVEIRO
CS	CAIXA SIFONADA
RS	RALO SECO
TQ	TANQUE
CV	COLUNA DE VENTILAÇÃO
RG	REGISTRO DE GAVETA
RP	REGISTRO DE PRESSÃO
VD	VÁLVULA DE DESCARGA
Ø	SIMBOLOGIA DE BITOLA
	TUBULAÇÃO SOBE
	TUBULAÇÃO SOBE

PROJETO HIDRÁULICO/SANITÁRIO

OBRA: CONSTRUÇÃO DE BARRACÃO PARA GERAÇÃO DE RENDA

LOCAL: LOTE 02-REM - NÚCLEO PATRIMONIO CHÁCARAS- 1ª SECÇÃO- COLONIZAÇÃO RIO BOM - RIO BOM/PR.

PROPR.: PREFEITURA MUNICIPAL DE RIO BOM

Nº DE FLS.	FOLHA Nº	REF.:	DATA
02	02	PRANCHA DE DETALHES	04/2018
			ESCALA: INDICADA
		AUTOR PROJ. / RESP. TÉCNICO: SÉRGIO HENRIQUE RIBAS MACUCO, ENG. CIVIL CREA PR 17.326/D	DESENHO: JCDC