




FACHADA
ESCALA 1 : 75

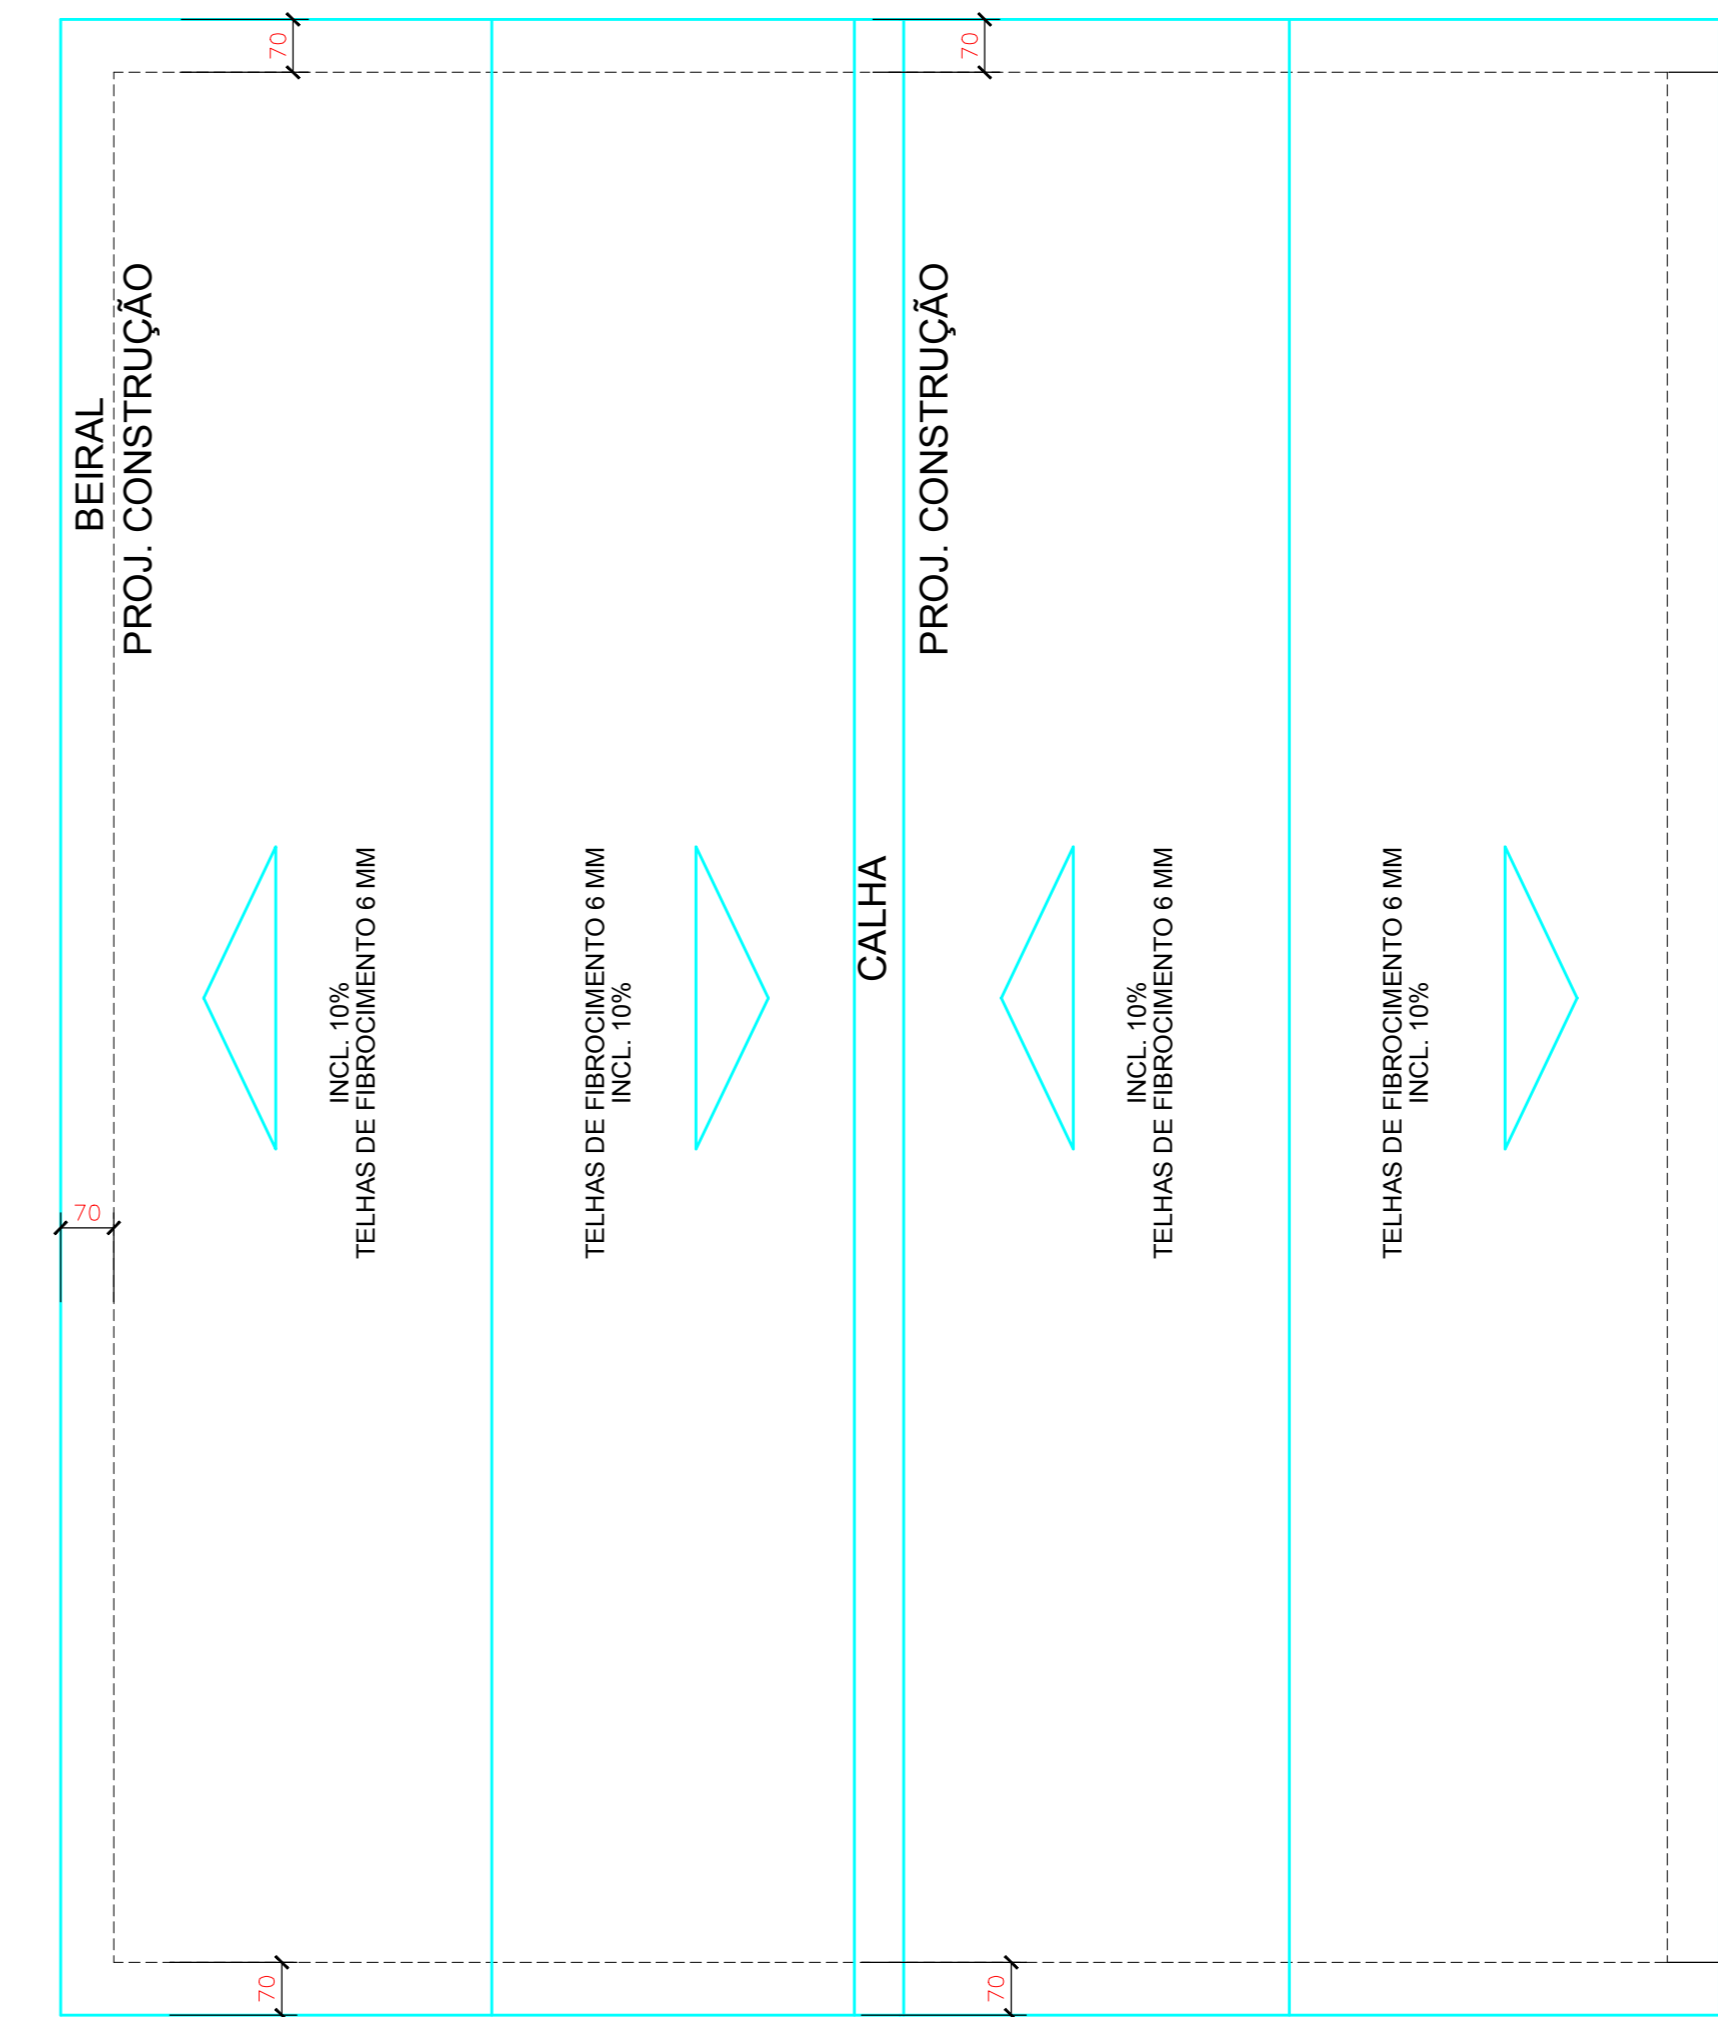

02-COBERTURA
ESCALA 1 : 100

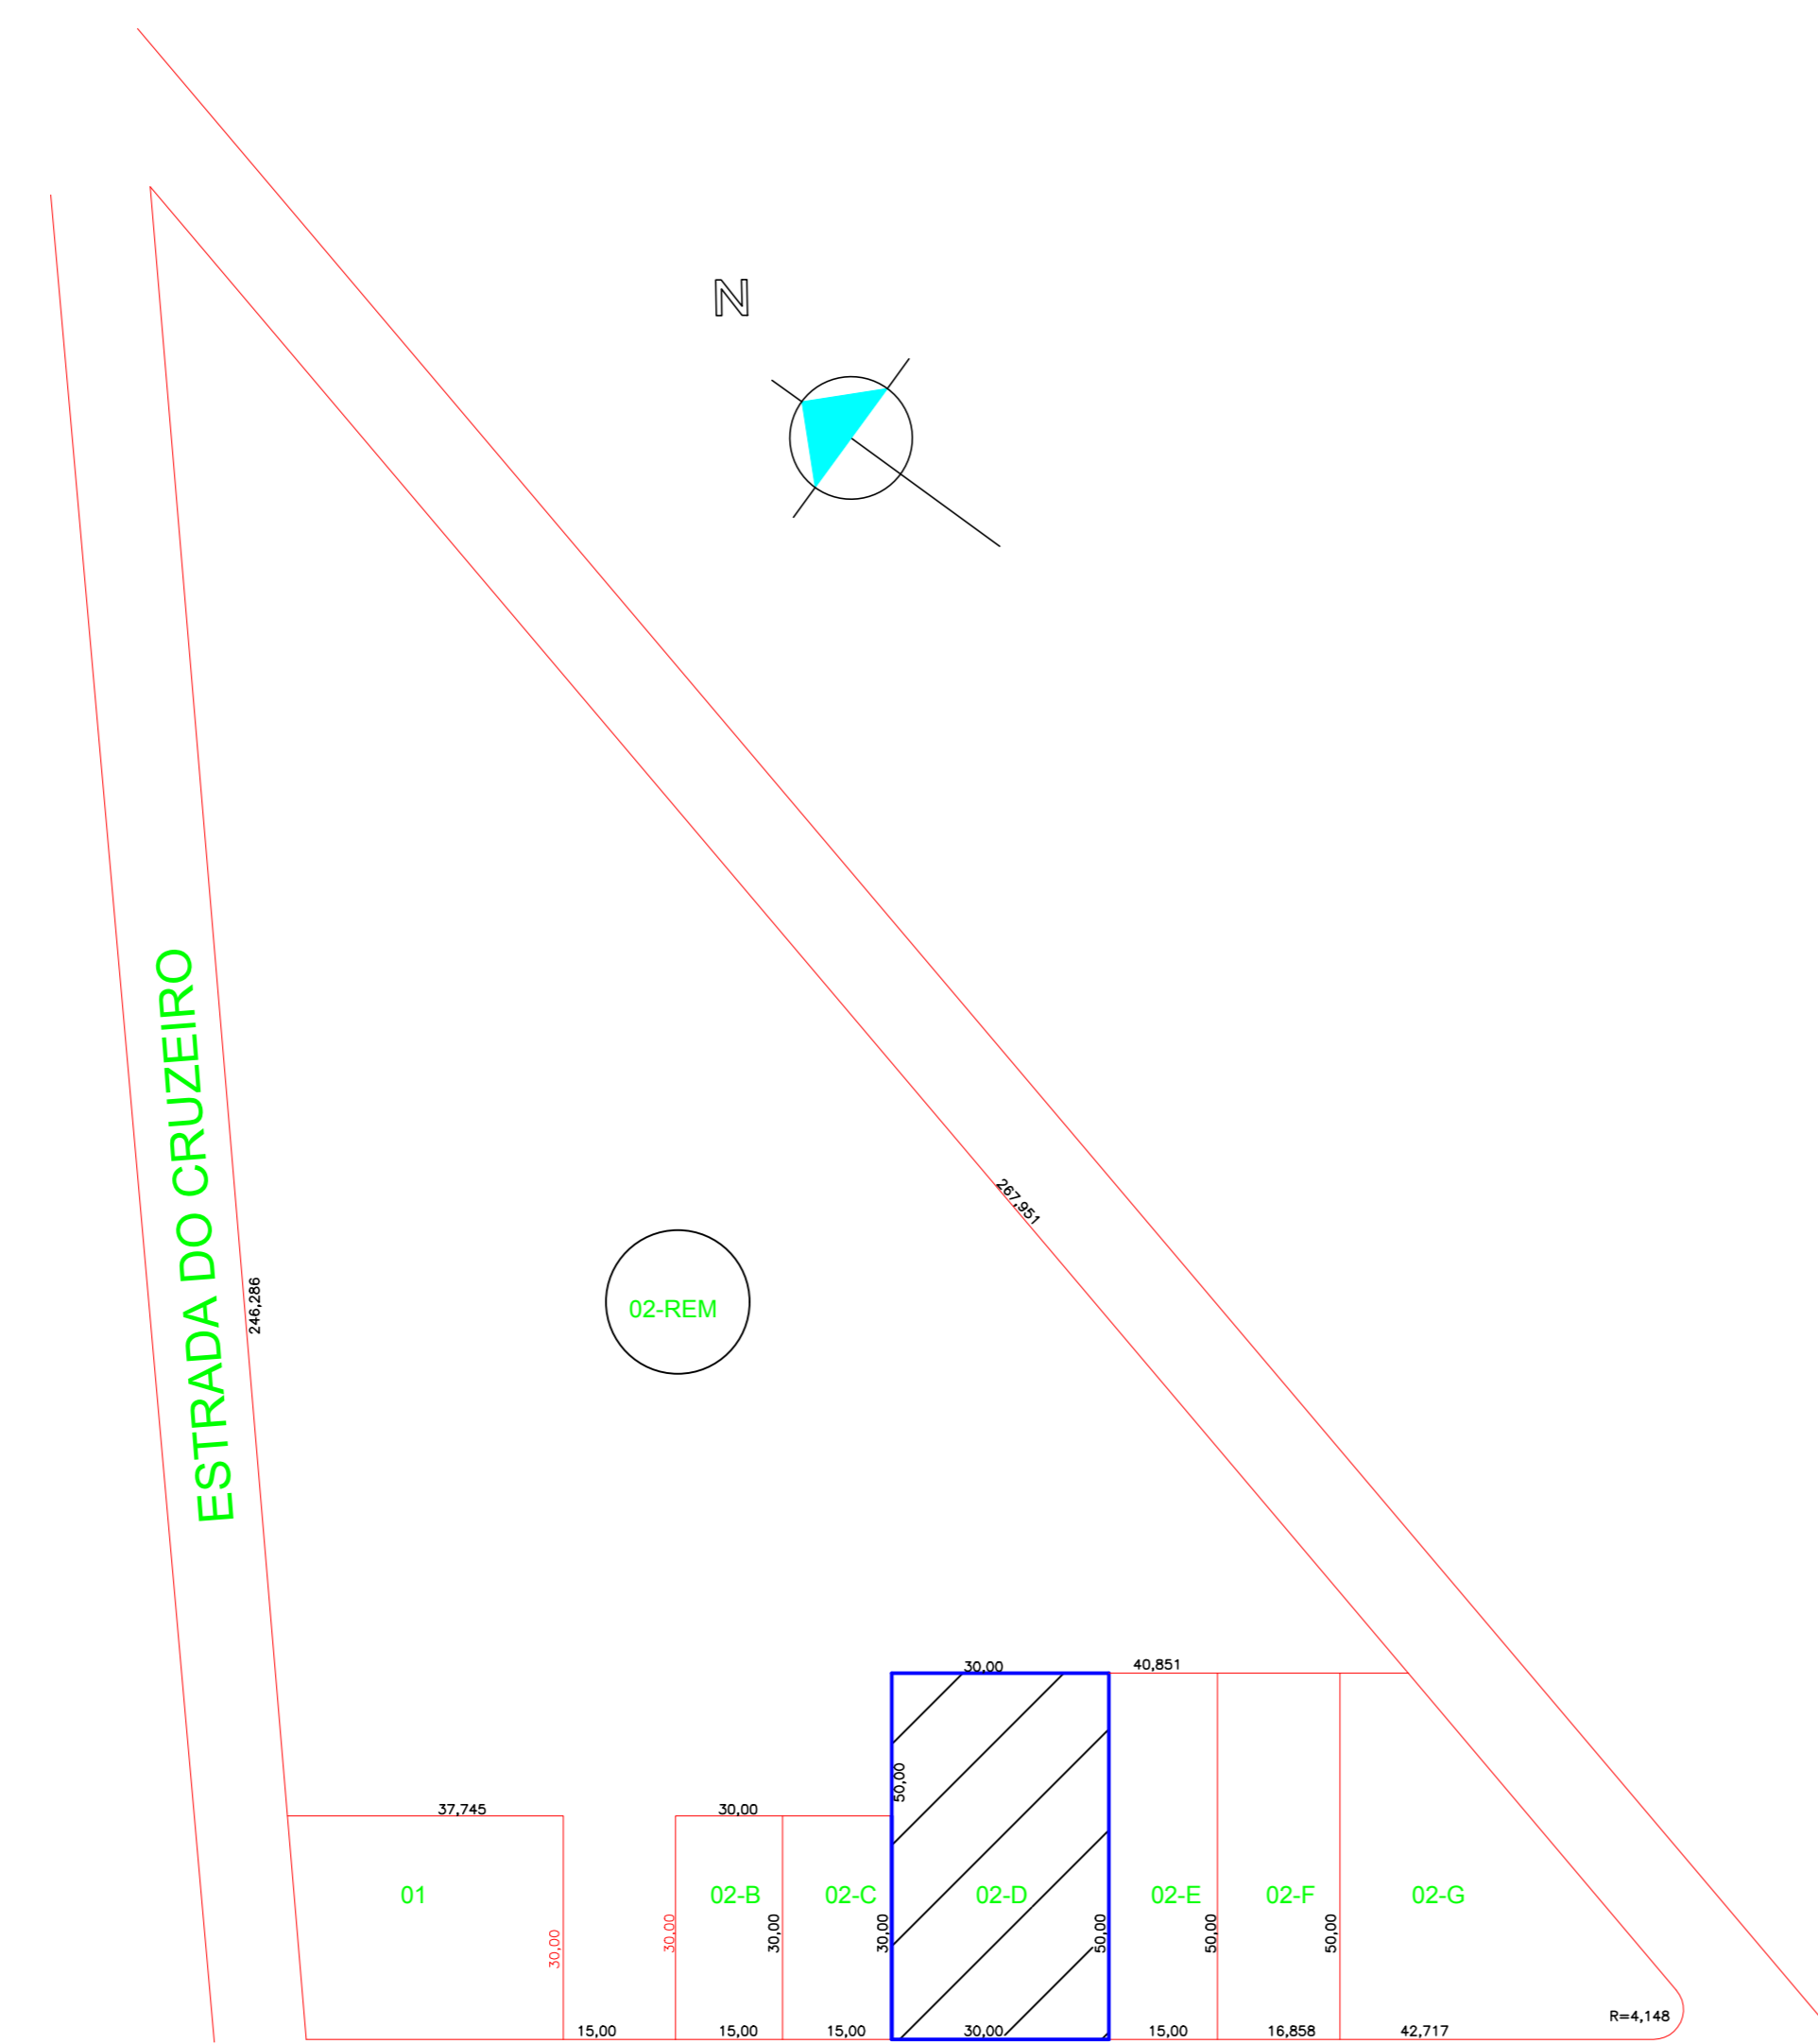

SITUAÇÃO
ESCALA 1:5000

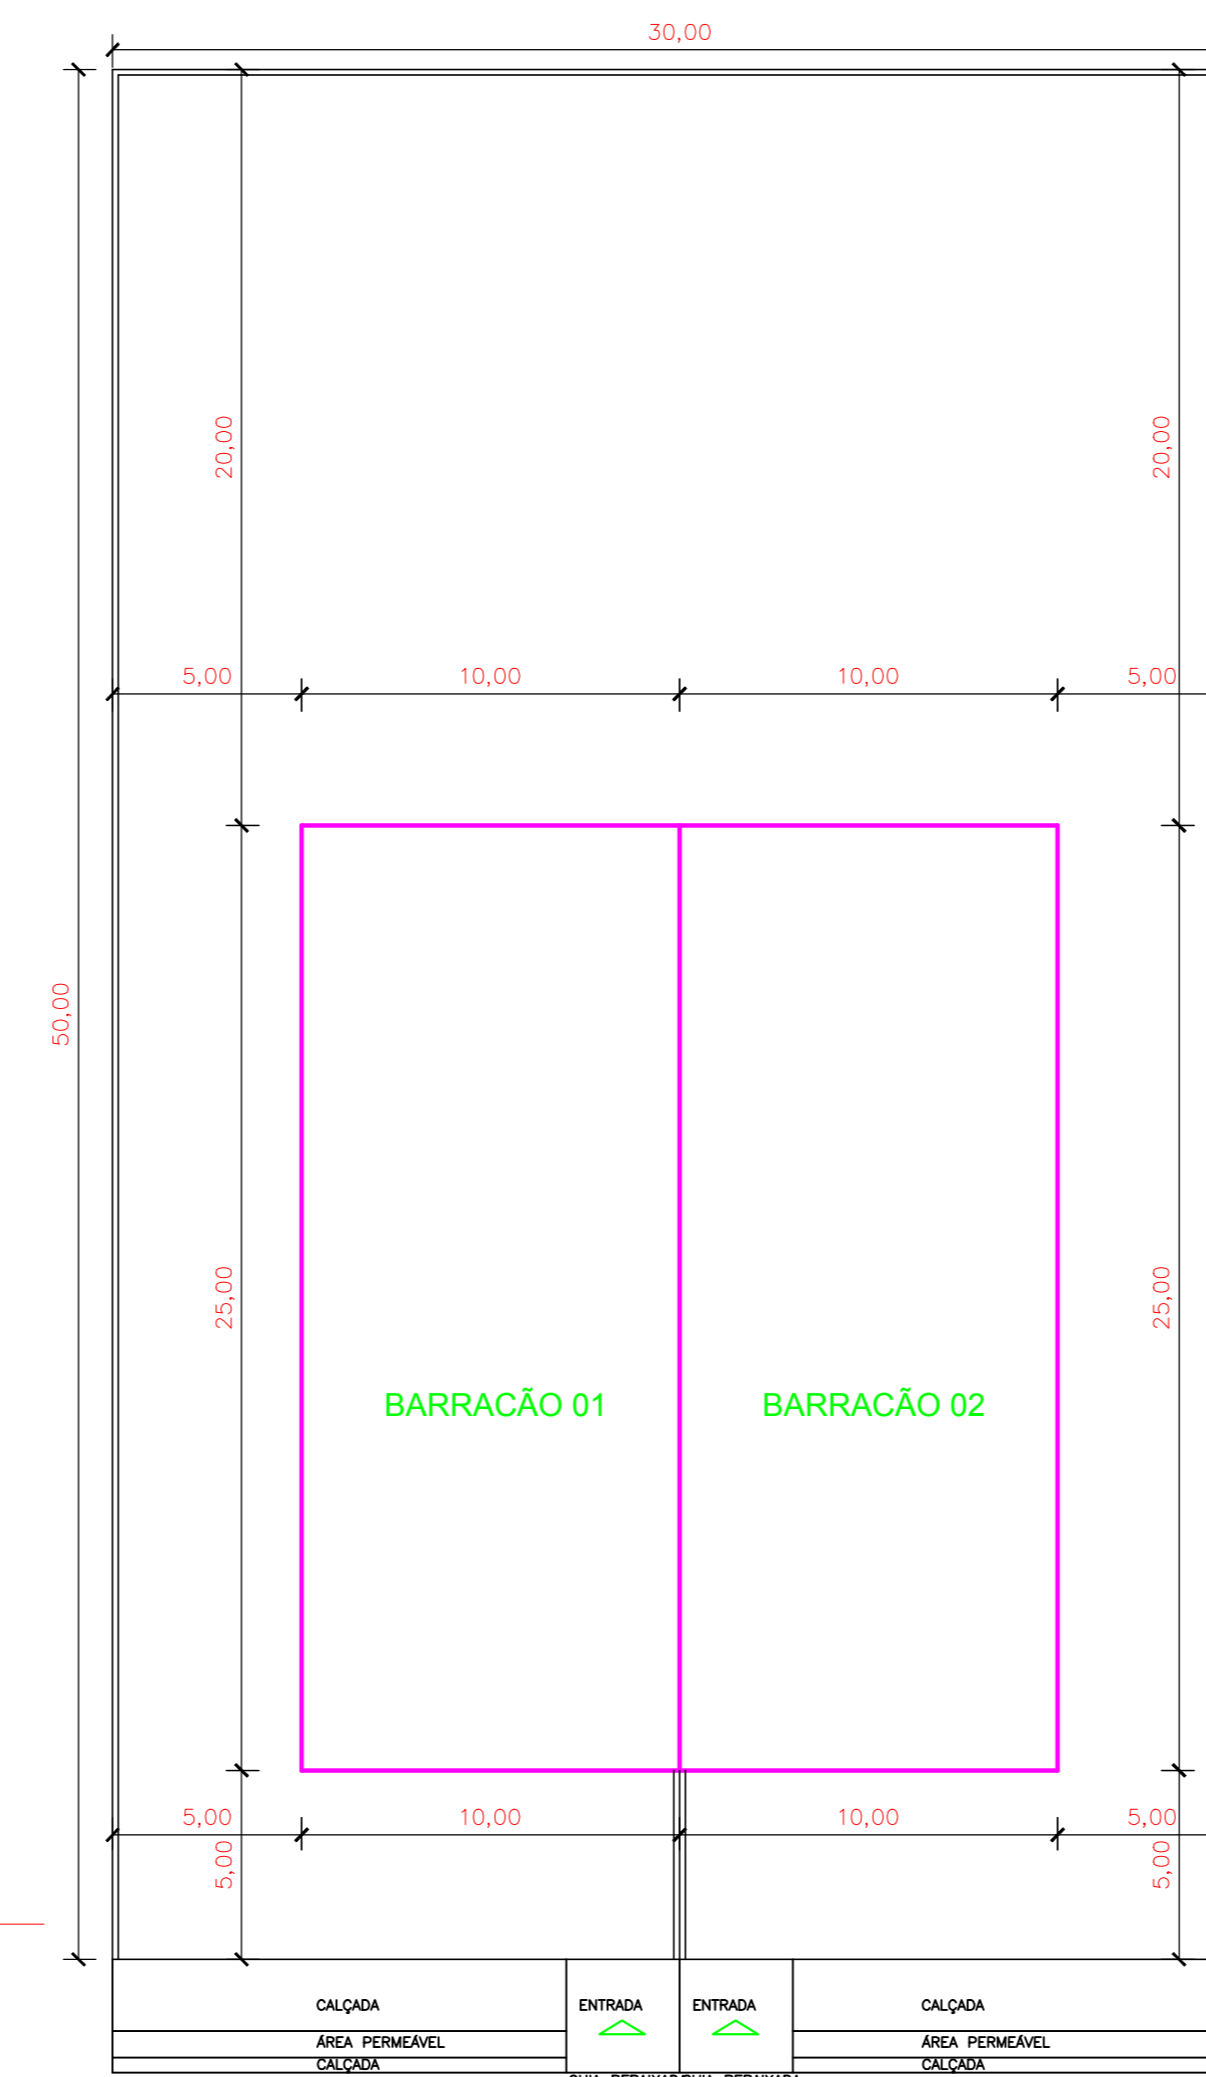

LOCAÇÃO
ESCALA 1:250

PROJETO ARQUITETÔNICO		FL.Nº	NºFL.
REFERÊNCIA FACHADA/SITUAÇÃO/LOCAÇÃO E COBERTURA		02	04
OBRA: CONSTRUÇÃO DE BARRAÇÃO PARA GERAÇÃO DE EMPREGOS			
LOCAL: LOTE 02-D - NÚCLEO PATRIMÔNIO CHÁCARAS - 1ª SEÇÃO - COLONIZAÇÃO RIO BOM - RIO BOM/PR			
PROPR: PREFEITURA MUNICIPAL DE RIO BOM			
DATA: 20/02/2019		ESCALA INDICADA	
DESENHO: GILSON			
ÁREAS		A APROVAÇÃO DO PRESENTE PROJETO PELA PREFEITURA NÃO RECONHECE A PROPRIEDADE DO IMÓVEL.	
Viz. Fl. 04 e 01		PROPR.: PREFEITURA MUNICIPAL DE RIO BOM CNPJ - 13.911.212/0001-71.	
		AUTOR PROJ.: ENG. CIVIL SERGIO HENRIQUE RIBAS MACEDO REP. TÉCNICO: CREA - PR 17.5840	

PREFEITURA / D.O.V.