
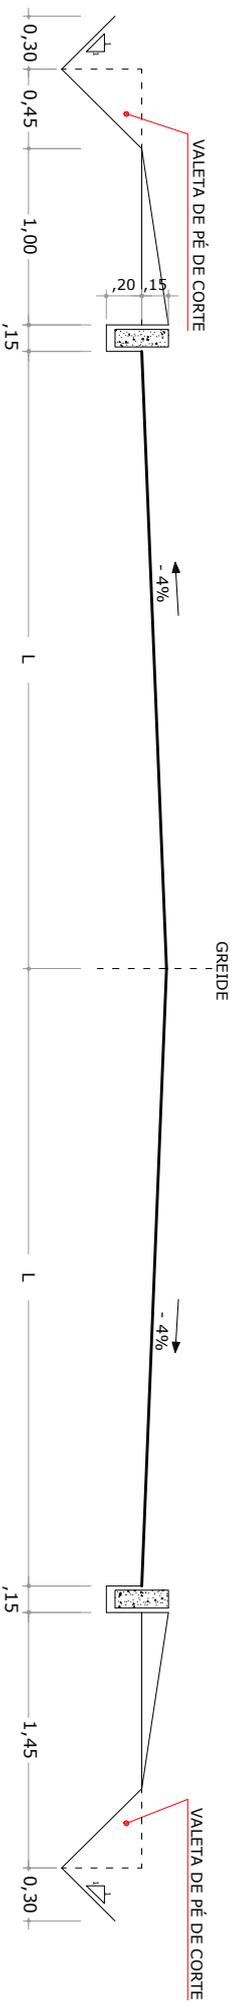


# PAVIMENTAÇÃO EM PEDRA IRREGULAR POLIÉDRICA

**RAMPA > 3%**

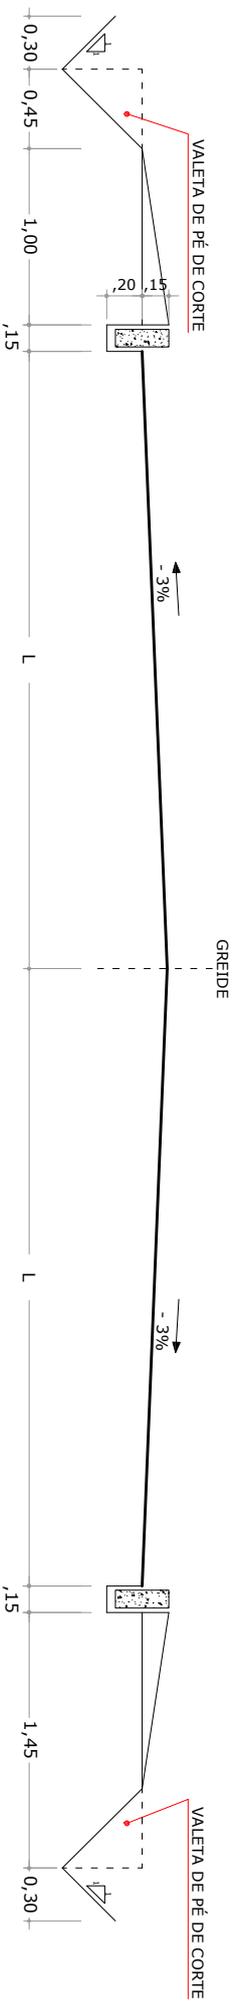

**RAMPA ≤ 3%**



**FIGURA 03 - SEÇÃO TRANSVERSAL  
(SUB LEITO PREPARADO)  
CORTESES - Sem Escala**

**PREFEITURA MUNICIPAL DE RIO BOM**

**SERGIO HENRIQUE RIBAS MACUCCO**  
Engenheiro Civil - CREA PR 17.326/D  
Responsável Técnico pelo Projeto