


0. PAVIMENTO TÉRREO  
Escala: 1:50

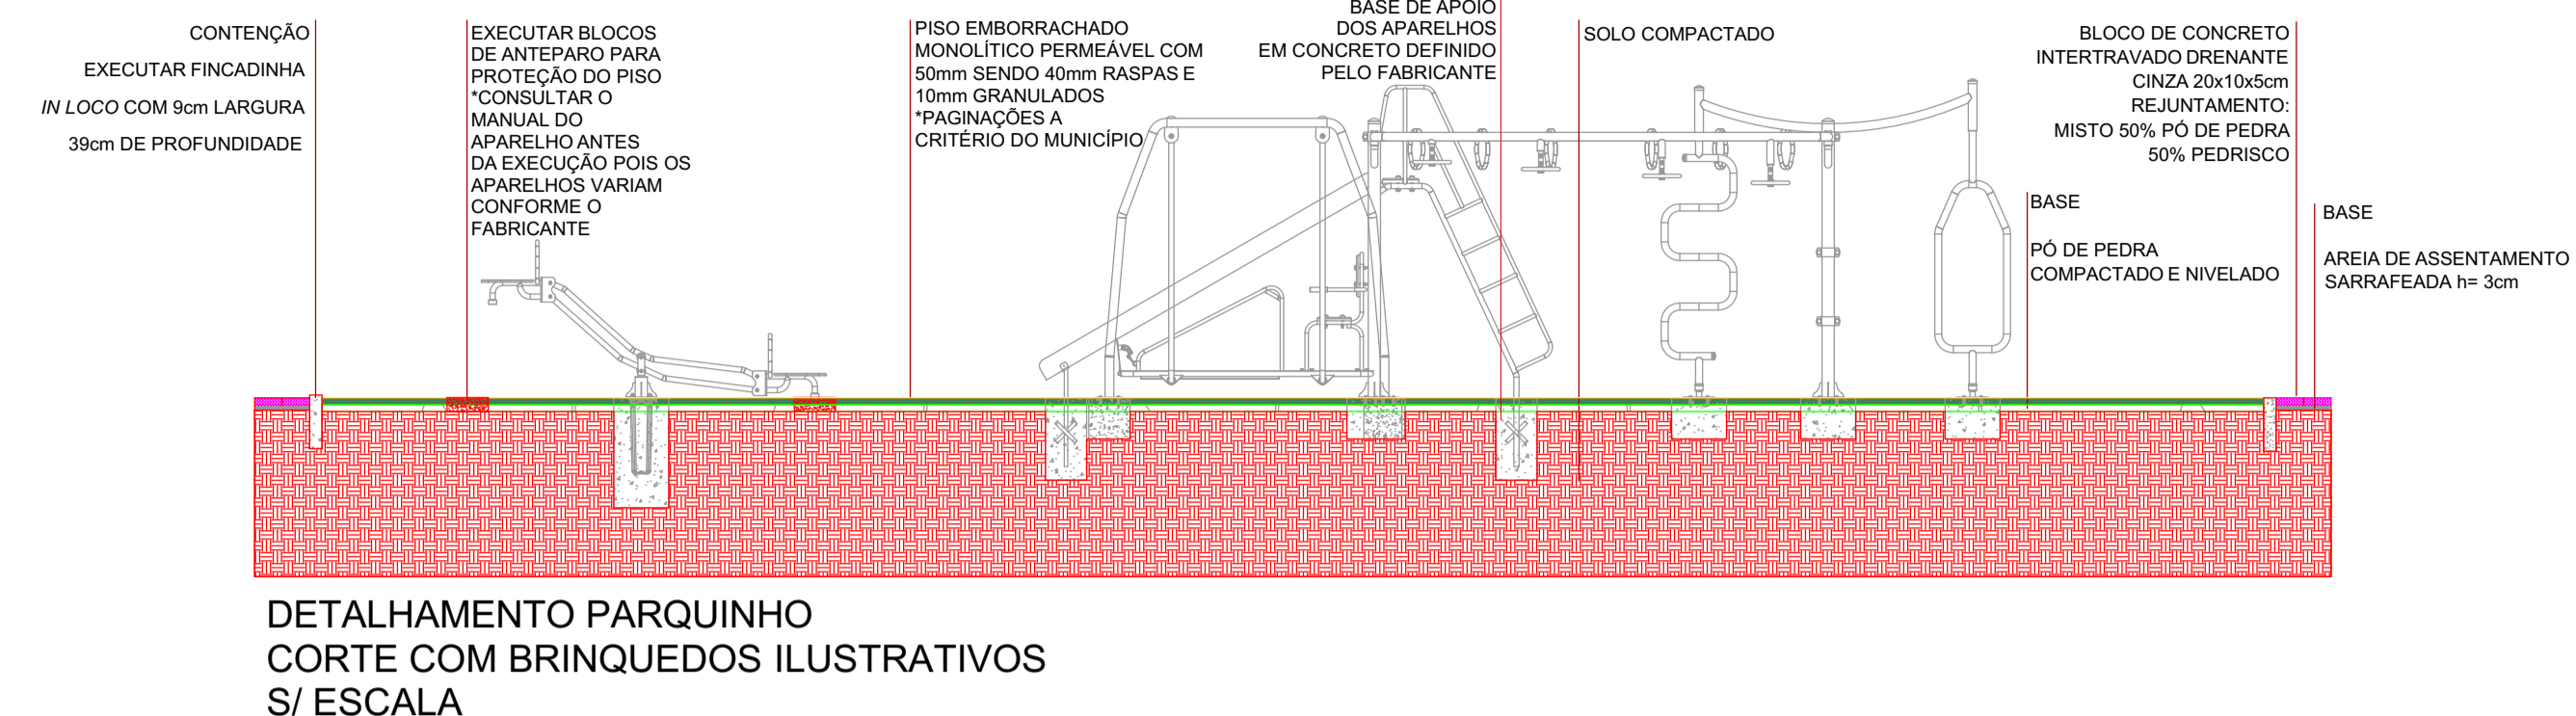


DETALHAMENTO PARQUINHO  
CORTE COM BRINQUEDOS ILUSTRATIVOS  
S/ ESCALA

QUADRO DE BRINQUEDOS

| ITEM | QTD. | DESCRIÇÃO       |
|------|------|-----------------|
| 1    | 03   | CAVALINHO       |
| 2    | 01   | PARQUE COLORIDO |
| 3    | 01   | SCANDERE DOMOS  |

2. QUADRO DE BRINQUEDOS  
Escala: 1:100

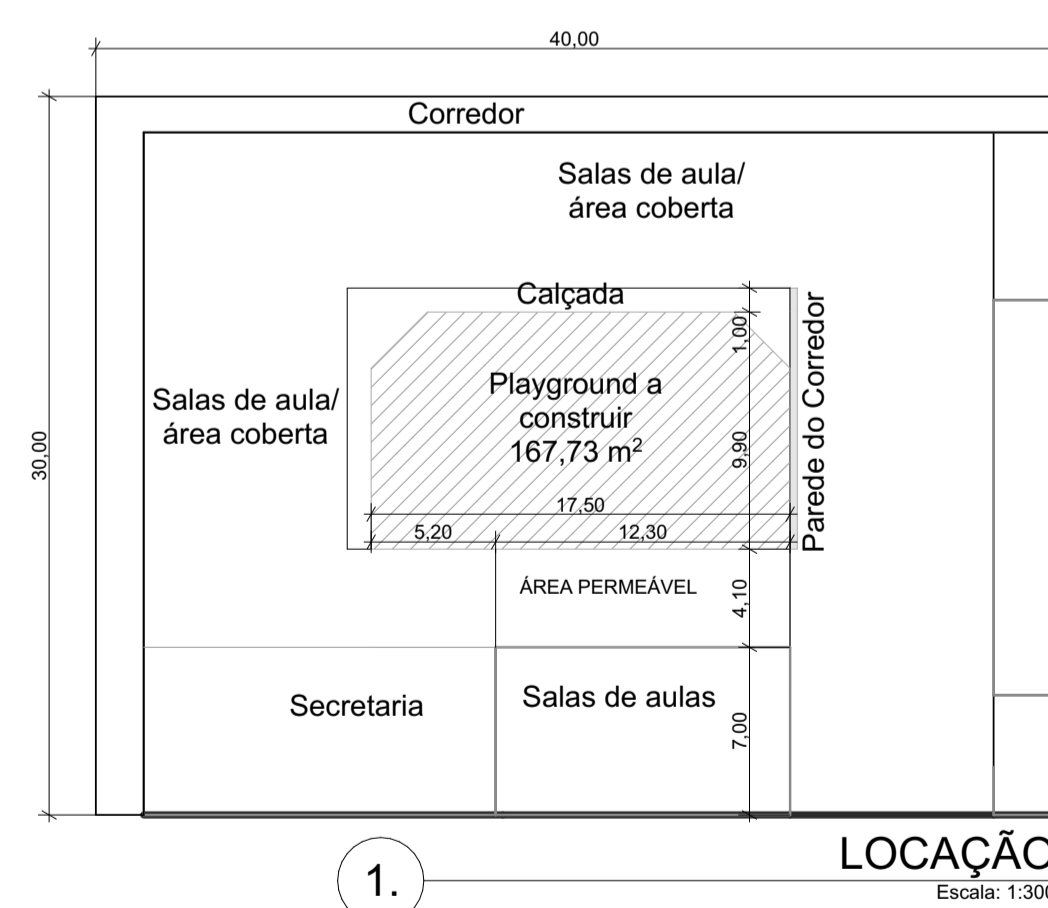

1. LOCAÇÃO  
Escala: 1:300



3. SITUAÇÃO  
Escala: 1:500

|  |                 |   |         |
|--|-----------------|---|---------|
| <b>PROJETO ARQUITETÔNICO</b>                                     |                 | N.º FL.   | FL. N.º |
| REFERÊNCIA   |                 | <b>01 01</b>  |         |
| PROJETO ARQUITETÔNICO DE PLAYGROUND                              |                 |   |         |
| Obras ARQUITETÔNICO, SITUAÇÃO E LOCAÇÃO PLAYGROUND CEMEI RIO BOM |                 |   |         |
| Local: LOTES 01 E 02 QUADRA 27 - MUNICÍPIO DE RIO BOM - PR       |                 |   |         |
| MATRÍCULAS: LOTE 01: 4.633                                       |                 |   |         |
| LOTE 02: 4.634   |                 |   |         |
| Proprietário: PREFEITURA MUNICIPAL DE RIO BOM                    |                 |   |         |
| DATA : 04/2024   | ESCALA INDICADA | A APROVAÇÃO DO PRESENTE PROJETO PELA PREFEITURA NÃO RECONHECE A PROPRIEDADE DO IMÓVEL |         |
| DESENHO: SIDMORI@HOTMAIL.COM                                     |                 |   |         |
| ÁREAS  |                 | PROPRIETÁRIO: MUNICÍPIO DE RIO BOM<br>CNPJ: 75.771.212/0001-71                        |         |
| ÁREA TOTAL DO TERRENO:   | 1200,00m²       | AUTOR PROJ: ENG. CIVIL SÉRGIO HENRIQUE RIBAS MACUCO<br>CREA: PR 17.326/D              |         |
| ÁREA A CONSTRUIR (PLAYGROUND):                                   | 167,73m²        |   |         |
| ÍNDICE DE APROVEITAMENTO:  | 0,139775        |   |         |
| TAXA DE APROVEITAMENTO:  | 13,9775%        |   |         |
| PREFEITURA / D.O.V.  |                 |   |         |



**PARANACIDADE**



Documento assinado eletronicamente por:  
**Sérgio Henrique Ribas Macuco (07/05/2024 19:35:25)**

Nome/controlado do arquivo:  
**2024050719352577.pdf**

*Aponte a sua câmera e verifique a autenticidade:*



<https://dss.paranacidade.org.br/validaAssinatura.htm?controle=2024050719352577>