


IMPLANTAÇÃO - ÁREA A SER RECAPEADA
ESC. 1:300

LEGENDA		Poste existente		Guia rebaixada em frente ao lote à executar - C= 3,00m - 23 unid.		Faixa de pedestre à executar pintura - 05 unid. - Dim.= 0,40 x 3,00 - A= 57,60m²
		Árvore existente		Área de RECAPE. Reperfilagem corretiva - E= 1,5 cm - A= 2.389,78m² Recapeamento (capa asfáltica) - E= 3 cm - A= 2.389,78m²		Faixa de retenção à executar pintura - 11 unid. - A= 20,83m²
		Meio-fio existente		Calçada em concreto à executar - L= 1,50m - E= 6 cm - A=609,51m²		Faixa aproximação à executar pintura - Dim.= 0,12 x 15,00 - 05 unid. - A= 9,00m²
		Calçada existente		Rampa de acessibilidade à executar - 08 unid. - A= 57,60m²		Pintura de PARE à executar - 02 unid. - A= 2,36m²
		Boca de lobo existente		Plantio de grama à executar - L= 0,50m - A= 272,41m²		Guia rebaixada em frente ao lote à executar PINTURA - 23 unid. - C= 0,69m
		Meio-fio à executar - C= 493,21m		Plantio de árvore à executar - 23 unid.		Placa de identificação de (LOGRADOUROS) à executar - 02 unid. - A= 0,25m²

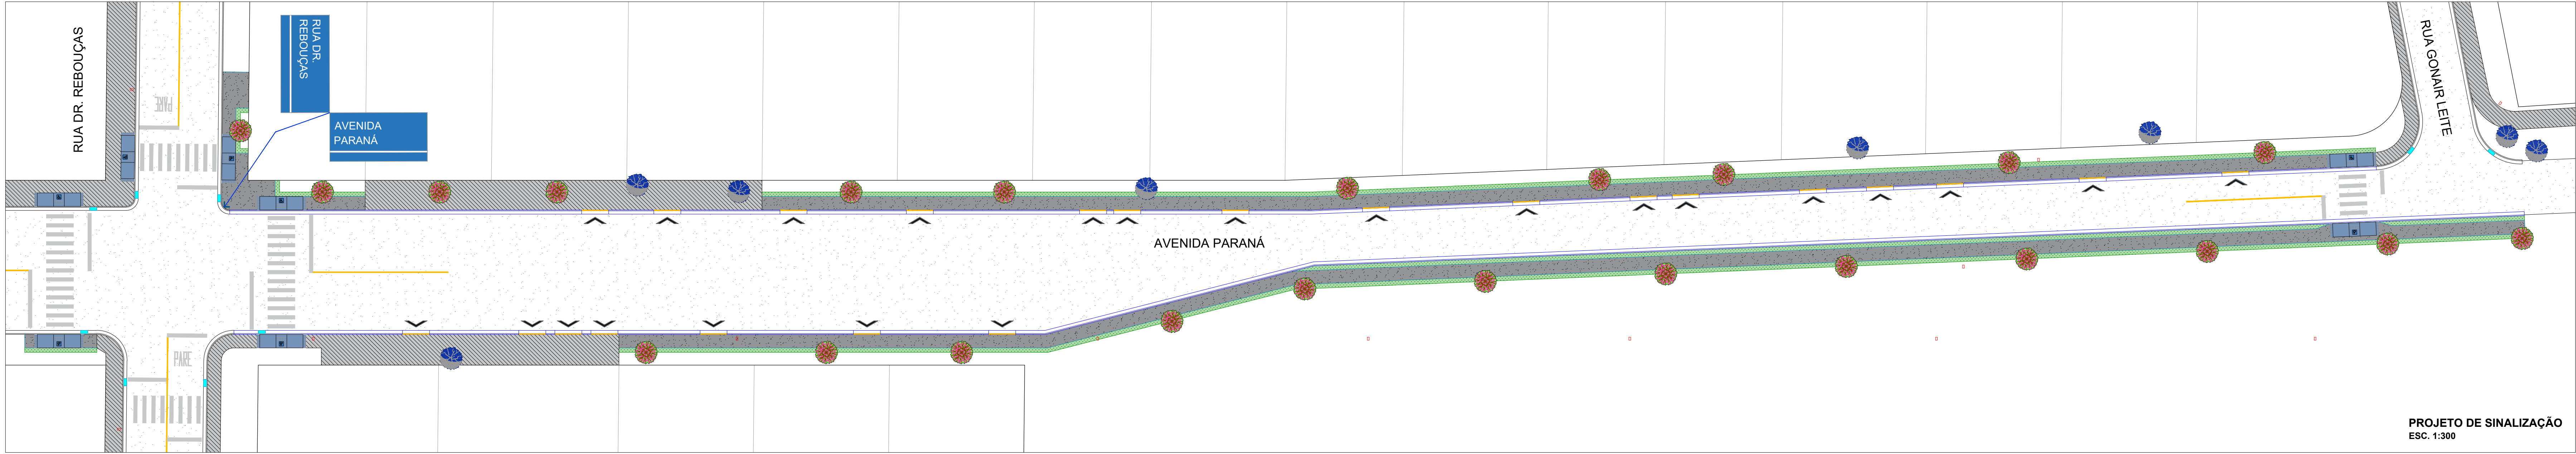

PROJETO DE SINALIZAÇÃO
ESC. 1:300

O PRESENTE PROJETO NÃO PODERÁ SER TRANSFERIDO, USADO OU COPIADO SEM A DEVIDA AUTORIZAÇÃO POR ESCRITO DO AUTOR DO PROJETO, SOB PENA DA LEI Nº 9.610 DE DIREITOS AUTORAIS.

PREFEITURA / D.O.V

PREFEITURA MUNICIPAL DE
RIO BOM
ENGENHARIA E PLANEJAMENTO URBANO

GESTÃO TÉCNICA
ENGENHARIA E PLANEJAMENTO URBANO

PROJETO DE PAVIMENTAÇÃO

OBRA: RECAPEAMENTO DE VIAS URBANAS

LOCAL: AVENIDA PARANÁ | BAIRRO - CENTRO | RIO BOM - PR

PROP.: PREFEITURA MUNICIPAL DE RIO BOM

REFERÊNCIA:

IMPLANTAÇÃO - ÁREA A SER RECAPEADA | PROJETO DE SINALIZAÇÃO | LEGENDA

DESENHO: WELLINGTON REGIOLI
ESCALA: 1:300
INDICADA: 12/04/2023

02
03

PROPRIETÁRIO:
PREFEITURA MUNICIPAL DE RIO BOM
CNPJ: 75.771.212/0001-71

PROJETO:
LUCIANO LASPERG DE ANDRADE
CAUIPR: ASS233-9