


**CORTE BB'**  
 ESCALA ..... 1 : 50

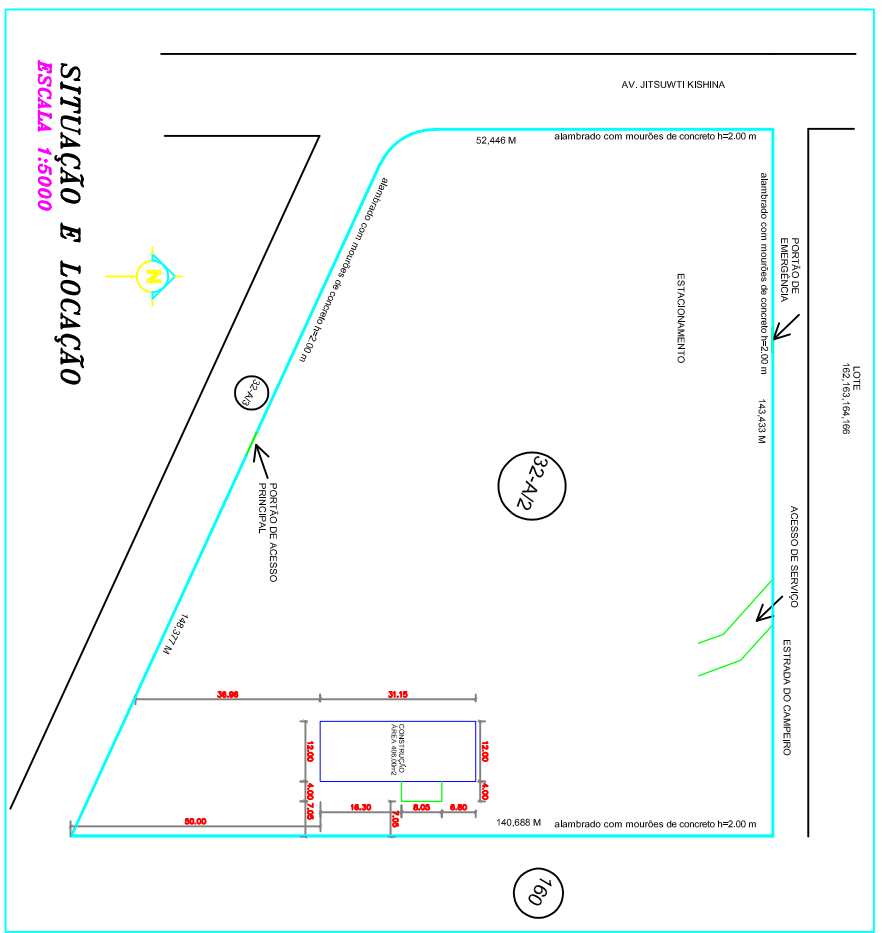

**SITUAÇÃO E LOCAÇÃO**  
 ESCALA 1:5000

<b>PROJETO ARQUITETÔNICO</b>		FLAN	VTL
REVISÃO		CORTE E SITUACAO/LOCALIZACAO	
CONSTRUÇÃO DE UM CENTRO DE EVENTOS			
LOCAL: LOTE 32-A/2; NÚCLEO CIVILIS 1ª SEÇÃO - GELIA RIO BOM RIO BOM/PR.			
PROJETO: PREFEITURA MUNICIPAL DE RIO BOM			
TIPO DE OBRA		CONSTRUÇÃO	
ESTADO		PRÉ-PROJETO	
PROJETO EM 2021			