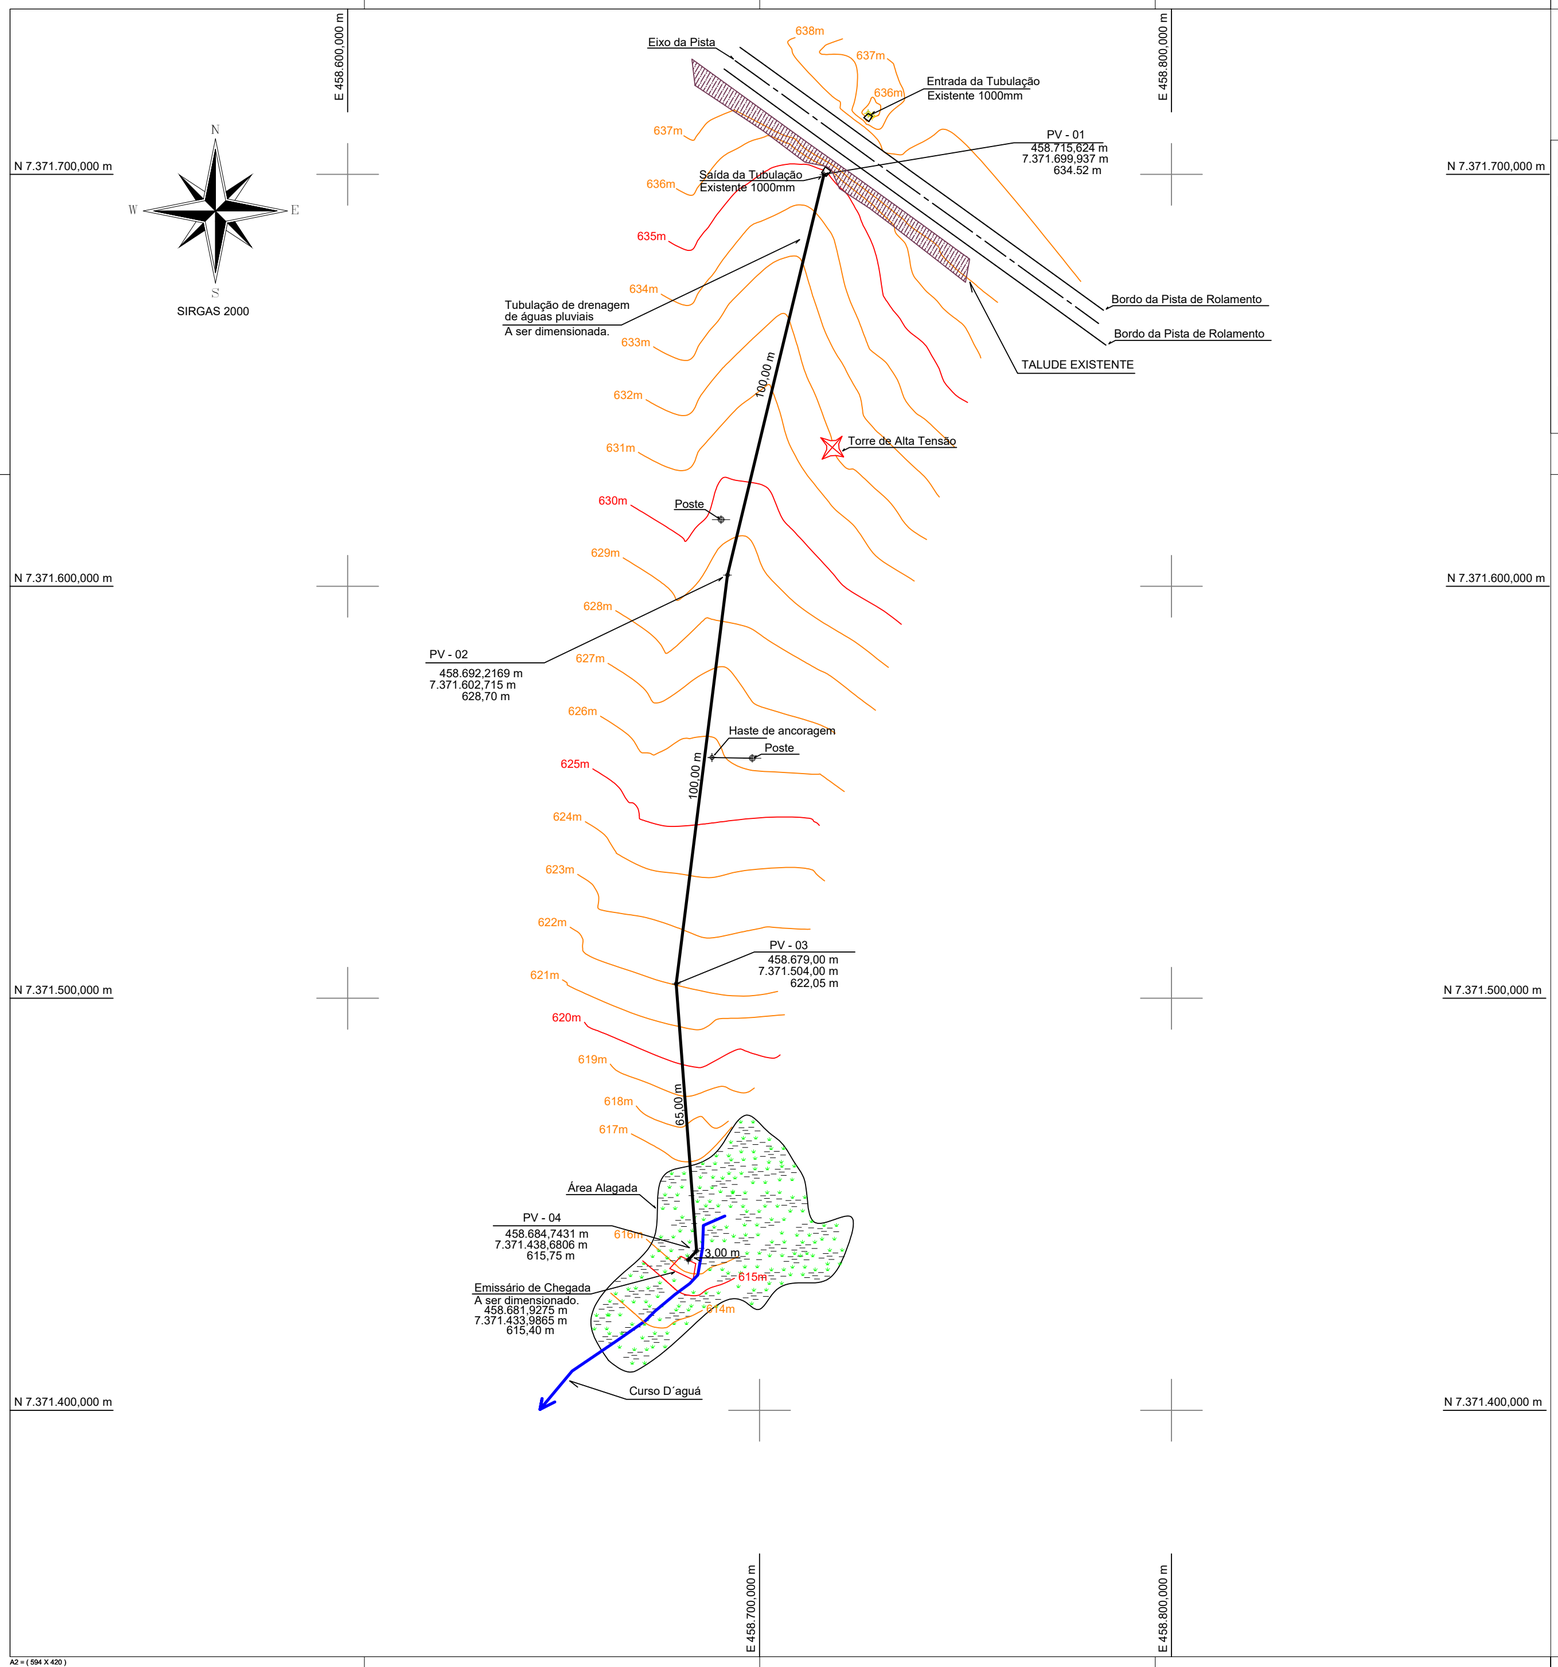

Escala Gráfica:

0 5 10 15 20 25 30 40 50 75 100

Convenções topográficas - NBR 13133

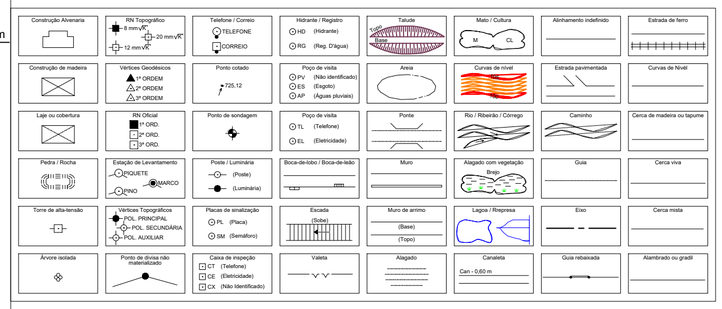

Título:

Levantamento Planialtimétrico - Emissário

Folha:

01

Objetivo:

Levantamento Planialtimétrico para Projeto de Drenagem

Município:

Rio Bom - PR

Área Total:

268 m²

Contratante:

Prefeitura do Município de Rio Bom - PR

Imóvel:

Lote rural

Matrícula:

Escala:

1 / 1000

Data do Levantamento:

10/05/2024.

Situação:

Contratante:

Prefeitura do Município de Rio Bom - PR
CNPJ: 75.771.212/0001-71

Resp. Técnico:

Eng. Civil - Sérgio Henrrique Ribas Macuco
CREA-PR. 17.326/D

Quadro de Áreas:

Aprovações:

A2 = (594 X 420)

PRSign | Documento assinado eletronicamente por Sérgio Henrique Ribas Macuco (23/05/2024 21:36:18). Verifique a autenticidade em https://dss.paranacidade.org.br/validaAssinatura.htm?controle=2024052321361867

Documento assinado eletronicamente por:
Sérgio Henrique Ribas Macuco (23/05/2024 21:36:18)

Nome/controle do arquivo:
2024052321361867.pdf

Aponte a sua câmera e verifique a autenticidade:

https://dss.paranacidade.org.br/validaAssinatura.htm?controle=2024052321361867