




LEGENDA :

- ① Sub-leito existente
② Pedra irregular existente
③ Imprimação - CM-30
④ Reperfilagem corretiva - E= 2 cm
⑤ Pintura de ligação
⑥ Concreto betuminoso usinado quente (C.B.U.Q.) E= 3 cm
⑦ Meio-fio | Sarjeta existente

DET. RECAPE
ESC. 1:10

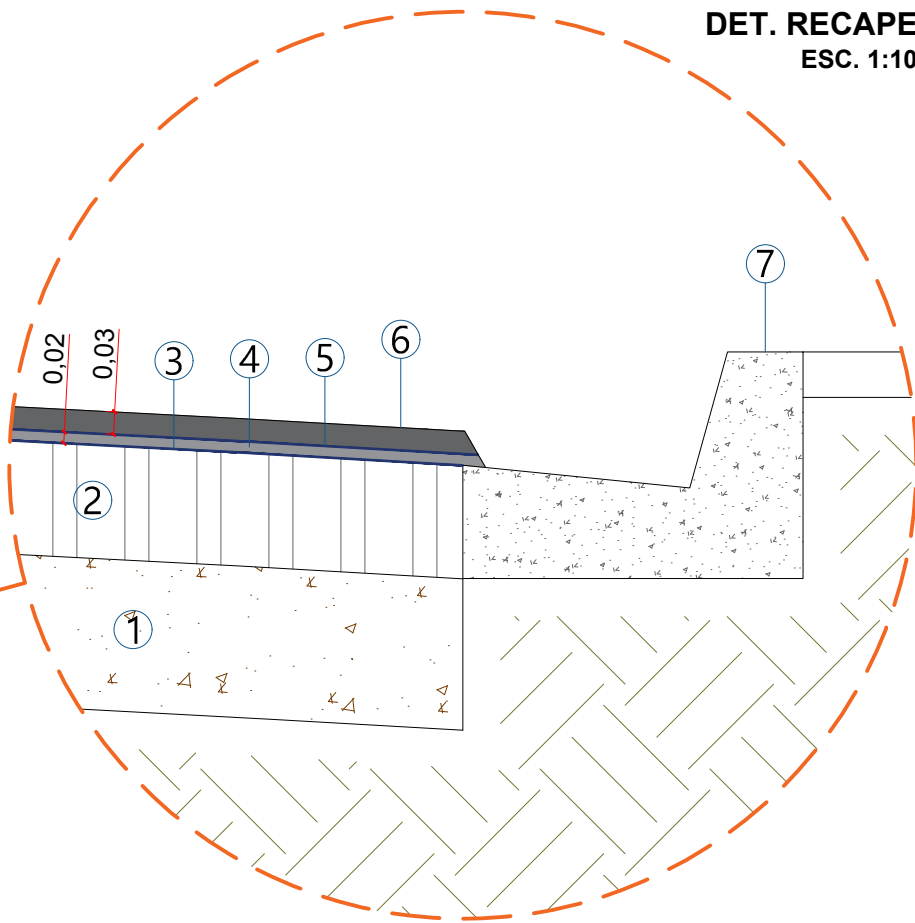


DETALHE GENÉRICO - SINALIZAÇÃO HORIZONTAL
ESC. 1:300

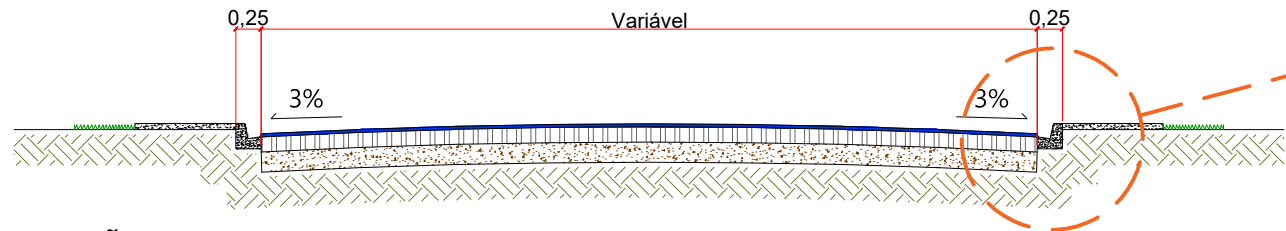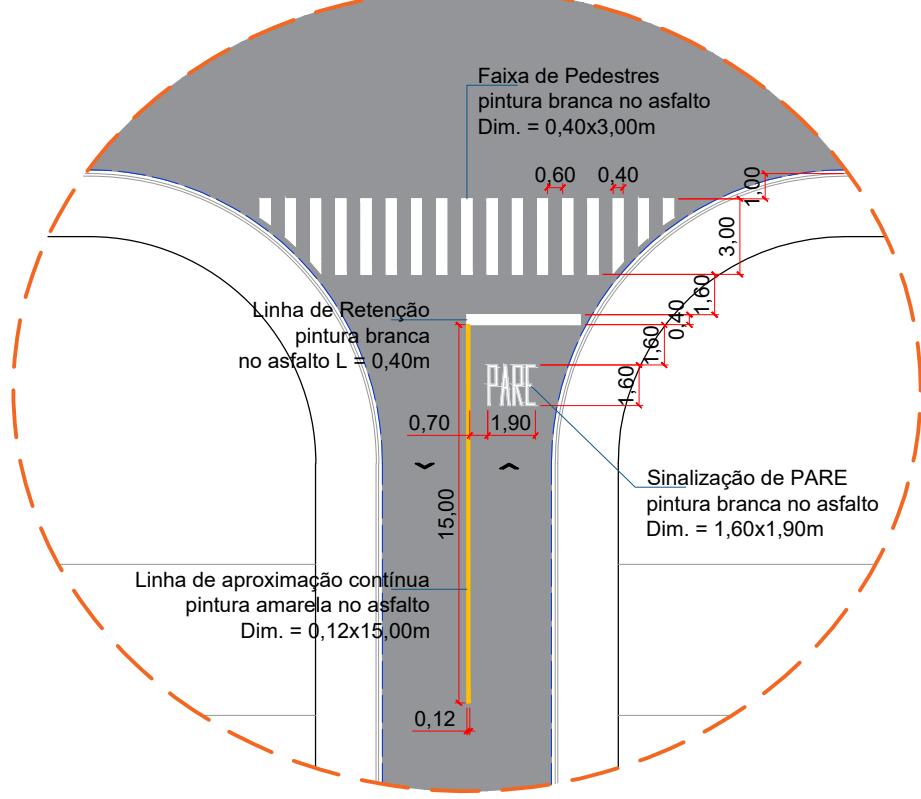

SECÇÃO TRANSVERSAL
SEM ESCALA

IMPLANTAÇÃO - ÁREA A SER RECAPEADA
ESC 1:500

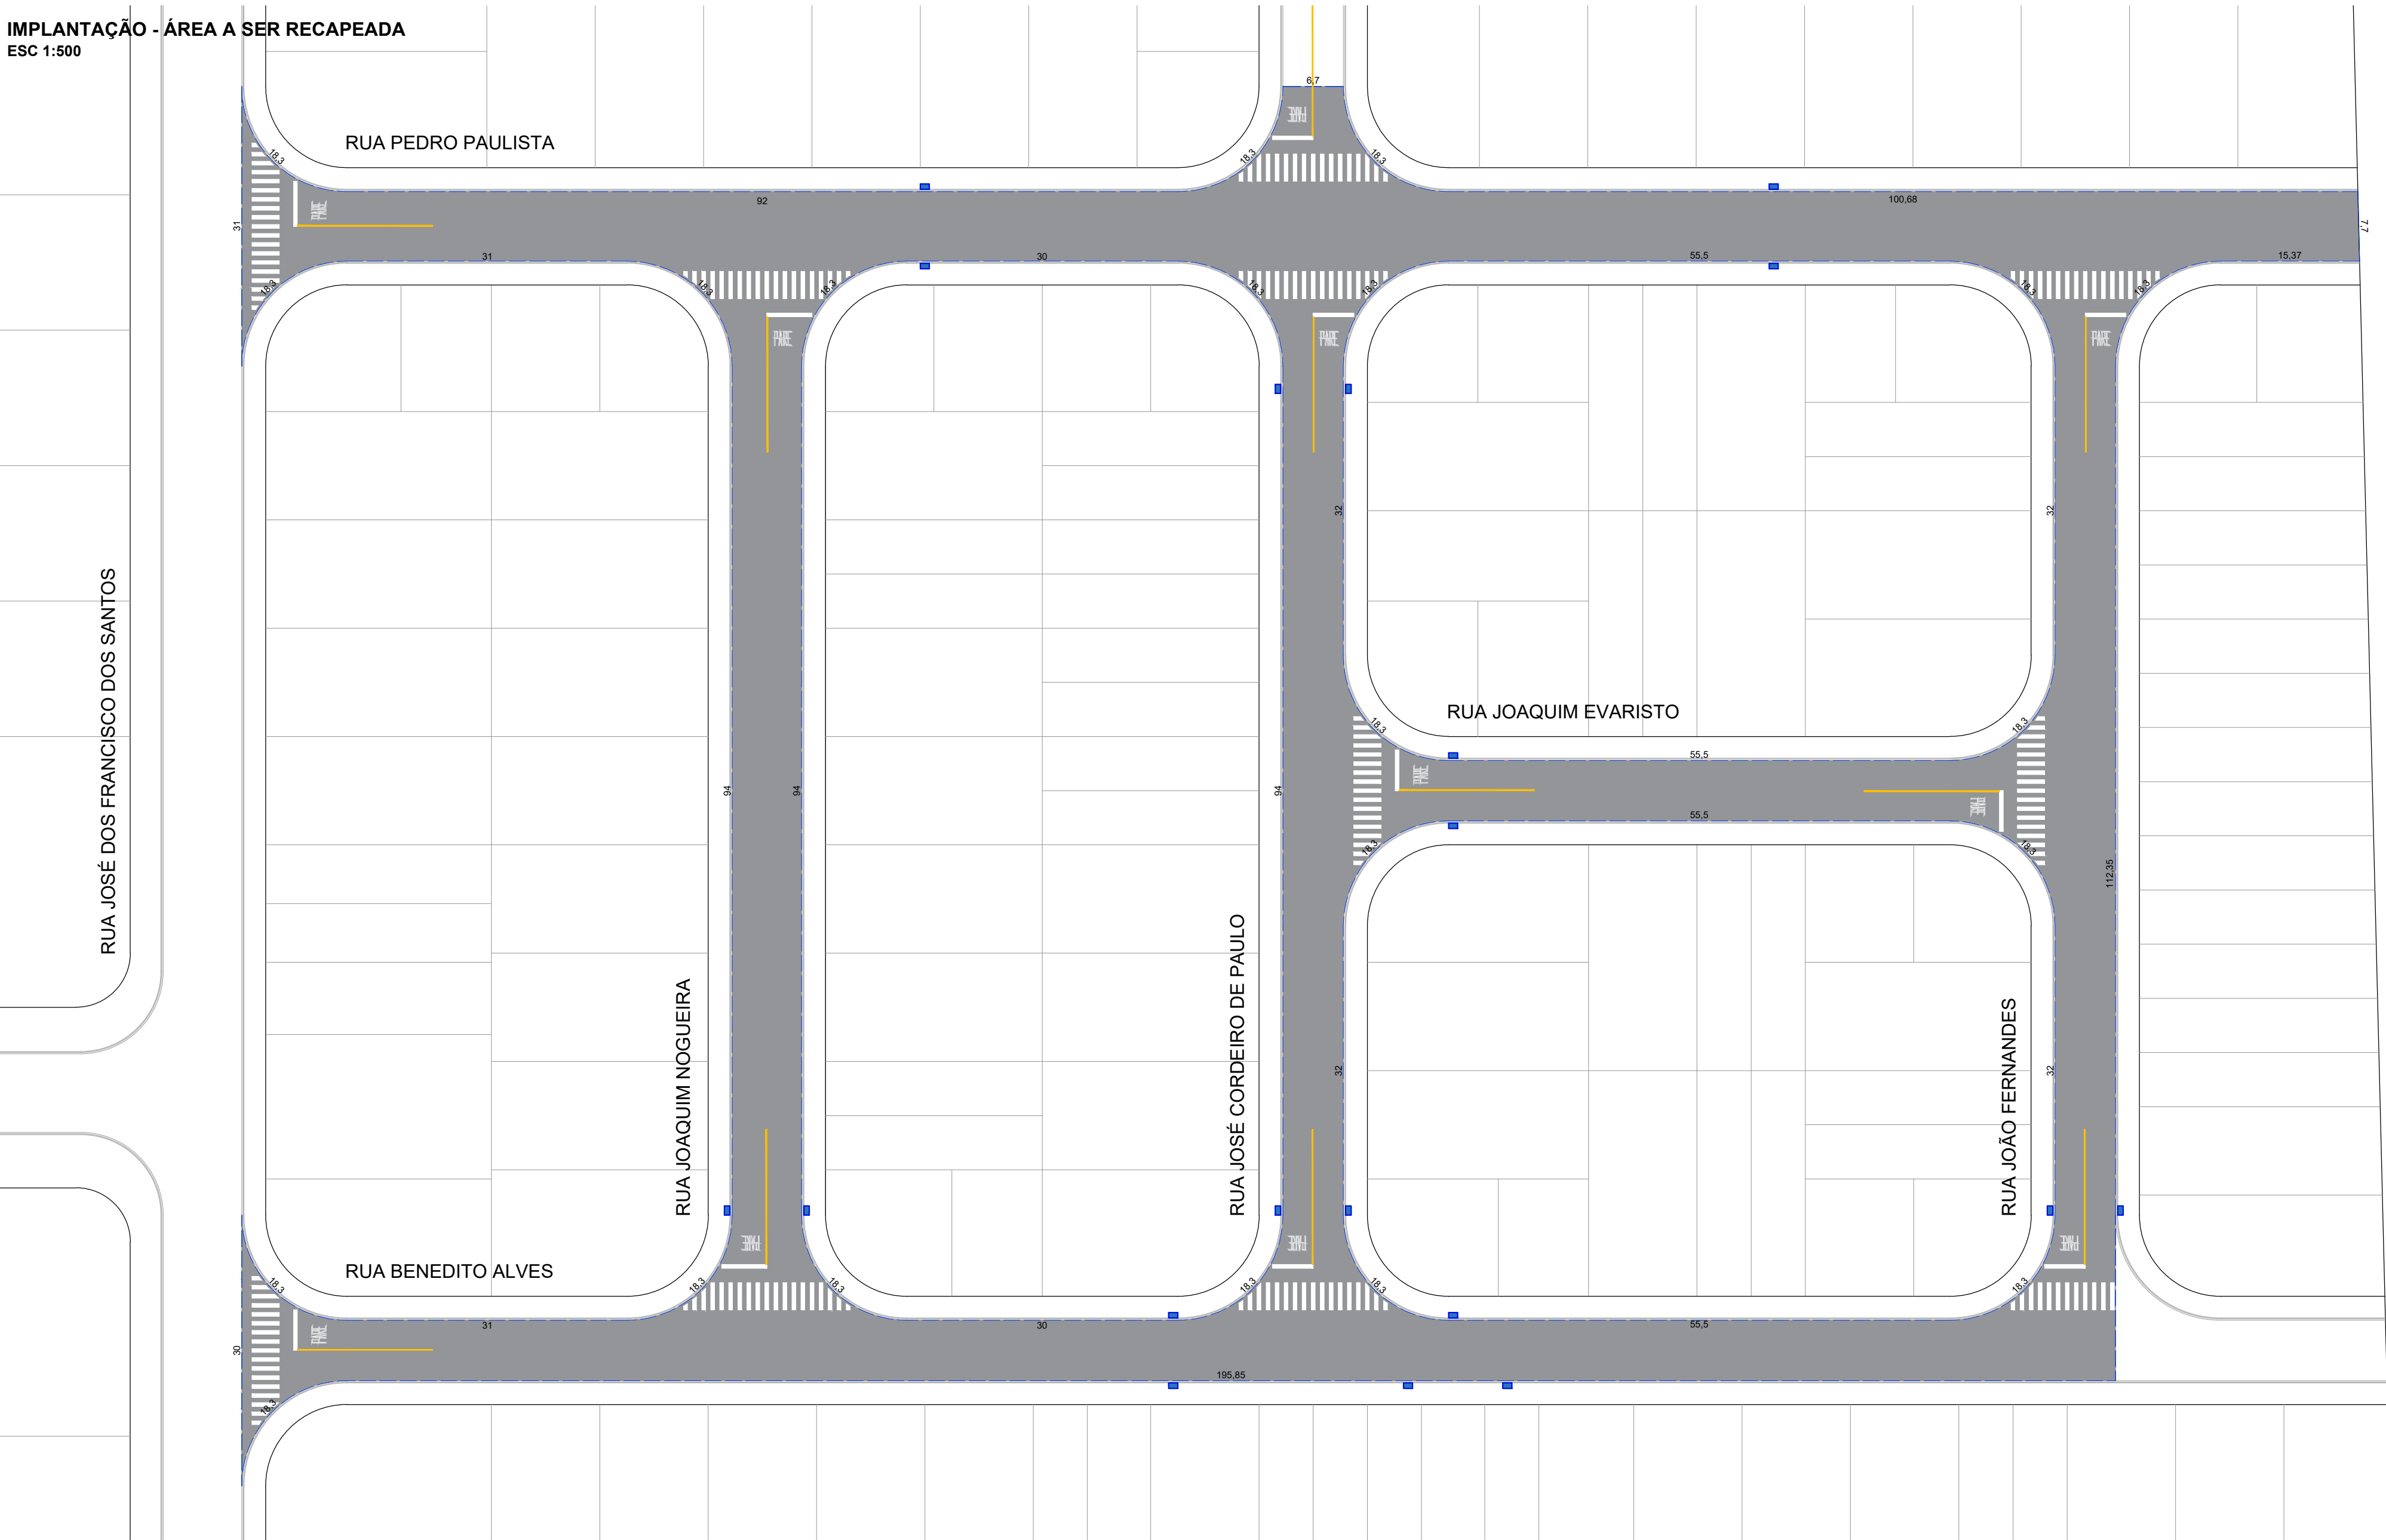

LEGENDA		Boca de lobo existente
		Área de RECAPE: Reperfilagem corretiva - E= 2 cm - A= 6.888,05m² Recapamento (capa asfáltica) - E= 3 cm - A= 6.888,05m²
		Faixa de pedestre branca à executar - 11 unid. - Dim.= 0,40 x 3,00 - A= 191,24m²
		Faixa de retenção branca à executar - 11 unid. - Dim.= 0,40 x 5,00 - A= 22,00m²
		Faixa de aproximação amarela à executar - 11 unid. - Dim.= 0,12 x 15,00 - A= 19,80m²
		Pintura de (PARE) branca à executar - 11 unid. - A= 12,98m²

O PRESENTE PROJETO NÃO PODERÁ SER TRANSFERIDO, USADO OU COPIADO SEM A DEVIDA AUTORIZAÇÃO POR ESCRITO DO AUTOR DO PROJETO, SOB PENA DA LEI Nº 9.610 DE DIREITOS AUTORAIS.

PREFEITURA / D.O.V



PREFEITURA MUNICIPAL DE
RIO BOM




PROJETO DE PAVIMENTAÇÃO

OBRA: RECAPE DE VIAS URBANAS

LOCAL: DIVERSAS RUAS DO BAIRRO - RESIDENCIAL CENTRAL PARK

PROP.: PREFEITURA MUNICIPAL DE RIO BOM

REFERÊNCIA:
IMPLANTAÇÃO - ÁREA A SER RECAPEADA |
DETALHES E LEGENDA

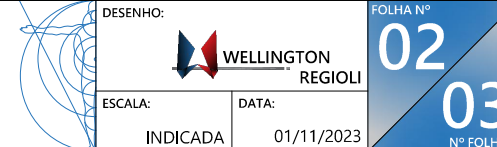

PROPRIETÁRIO:
PREFEITURA MUNICIPAL DE RIO BOM
CNPJ: 75.771.212/0001-71

PROJETO:
LUCIANO LASPERG DE ANDRADE
CAUIPR: A53233-9